

ХОЛМОГОРСКИЙ

16+



ВЕСТНИК

№ 26 (132)

19 июня

2025 года

АДМИНИСТРАЦИЯ ХОЛМОГОРСКОГО МУНИЦИПАЛЬНОГО ОКРУГА АРХАНГЕЛЬСКОЙ ОБЛАСТИ

ПОСТАНОВЛЕНИЕ

от 17 июня 2025 г. № 95
с. Холмогоры

О внесении изменений в административный регламент предоставления муниципальной услуги по направлению уведомления о планируемом сносе объекта капитального строительства и уведомления о завершении сноса объекта капитального строительства на территории Холмогорского муниципального округа Архангельской области

Руководствуясь Уставом Холмогорского муниципального округа Архангельской области администрация Холмогорского муниципального округа Архангельской области постановляет:

1. Внести следующие изменения в административный регламент предоставления муниципальной услуги по направлению уведомления о планируемом сносе объекта капитального строительства и уведомления о завершении сноса объекта капитального строительства на территории Холмогорского муниципального округа Архангельской области, утвержденный постановлением администрации Холмогорского муниципального округа Архангельской области от 15 февраля 2023 года № 114:

1) пункт 5.1 административного регламента изложить в следующей редакции:

«5.1. Органом, ответственным за предоставление муниципальной услуги, является администрация в лице Емецкого, Луковецкого, Матигорского, Холмогорского территориальных отделов администрации.»

2. Настоящее постановление вступает в силу со дня его официального опубликования в газете «Холмогорский вестник».

Глава Холмогорского муниципального
округа Архангельской области

В.В.Дианов

АДМИНИСТРАЦИЯ ХОЛМОГОРСКОГО МУНИЦИПАЛЬНОГО ОКРУГА АРХАНГЕЛЬСКОЙ ОБЛАСТИ

ПО С Т А Н О В Л Е Н И Е

от 19 июня 2025 г. № 96

с. Холмогоры

О внесении изменений в Перечень управляющих организаций для управления многоквартирным домом, в отношении которого собственниками помещений в многоквартирном доме не выбран способ управления таким домом или выбранный способ управления не реализован, не определена управляющая организация на территории Холмогорского муниципального округа Архангельской области

В соответствии постановлением Правительства Российской Федерации от 21 декабря 2018 года № 1616 «Об утверждении правил определения управляющей организации для управления многоквартирным домом, в отношении которого собственниками помещений в многоквартирном доме не выбран способ управления таким домом или выбранный способ управления не реализован, не определена управляющая организация, и о внесении изменений в некоторые акты Правительства Российской Федерации» администрация Холмогорского муниципального округа Архангельской области постановляет:

1. Внести следующие изменения в Перечень управляющих организаций для управления многоквартирным домом, в отношении которого собственниками помещений в многоквартирном доме не выбран способ управления таким домом или выбранный способ управления не реализован, не определена управляющая организация на территории Холмогорского муниципального округа Архангельской области, утвержденный постановлением администрации Холмогорского муниципального округа Архангельской области от 05 ноября 2024 года №188:

1) дополнить строкой 3 следующего содержания:

«

3	ООО УК «Емецк Дом»	2923007866/1232900003753	Архангельская область, Холмогорский район, с. Холмогоры, пл. Морозова, д.12	+79951037713, EMETSKDOM@ yandex.ru	Никитин Д.С.	№ 029 000703 от 13.07.2023	13.07.2028	Заявление ООО УК «Емецк Дом» о включении управляющей организации в Перечень от 17.06.2025	17.06.2025
---	-----------------------------	--------------------------	---	--	--------------	-------------------------------	------------	--	------------

».

2. Настоящее постановление вступает в силу со дня его официального опубликования в газете «Холмогорский вестник».

Глава Холмогорского муниципального
округа Архангельской области

В.В.Дианов

ГЛАВА ХОЛМОГОРСКОГО МУНИЦИПАЛЬНОГО ОКРУГА
АРХАНГЕЛЬСКОЙ ОБЛАСТИ

РАСПОРЯЖЕНИЕ

от 09 июня 2025 г. № 108
с. Холмогоры

О проведении общественных обсуждений

В соответствии с Градостроительным кодексом Российской Федерации, Положением о порядке проведения общественных обсуждений и публичных слушаний по вопросам законодательства о градостроительной деятельности на территории Холмогорского муниципального округа Архангельской области, утвержденным решением Собрания депутатов Холмогорского муниципального округа Архангельской области от 26 июня 2023 года № 86:

1. Назначить общественные обсуждения по проекту решения об утверждении прилагаемой схемы расположения земельного участка на кадастровом плане территории: Российская Федерация, Архангельская область, муниципальный округ Холмогорский, поселок Орлецы, дом 30. Обременение: охранный зона «ВЛ-0.4 кв пос. Орлецы», особый режим хозяйственной и иной деятельности в водоохранной зоне, прибрежной защитной полосе, рыбоохранной зоне водного объекта (р. Северная Двина) – 200 метров.

2. Установить дату начала общественных обсуждений 11 июня 2025 года и дату завершения общественных обсуждений 20 июня 2025 года.

3. Организацию и подготовку общественных обсуждений возложить на комиссию по землепользованию и застройке на территории Холмогорского муниципального округа Архангельской области.


4. Опубликовать настоящее распоряжение в газете «Холмогорский вестник» и разместить на официальном сайте администрации Холмогорского муниципального округа Архангельской области в сети «Интернет».

Глава Холмогорского муниципального
округа Архангельской области

В.В. Дианов

Схема расположения земельного участка на кадастровом плане территории

Кадастровый квартал: 29:19:072801
Система координат: МСК-29, зона 3

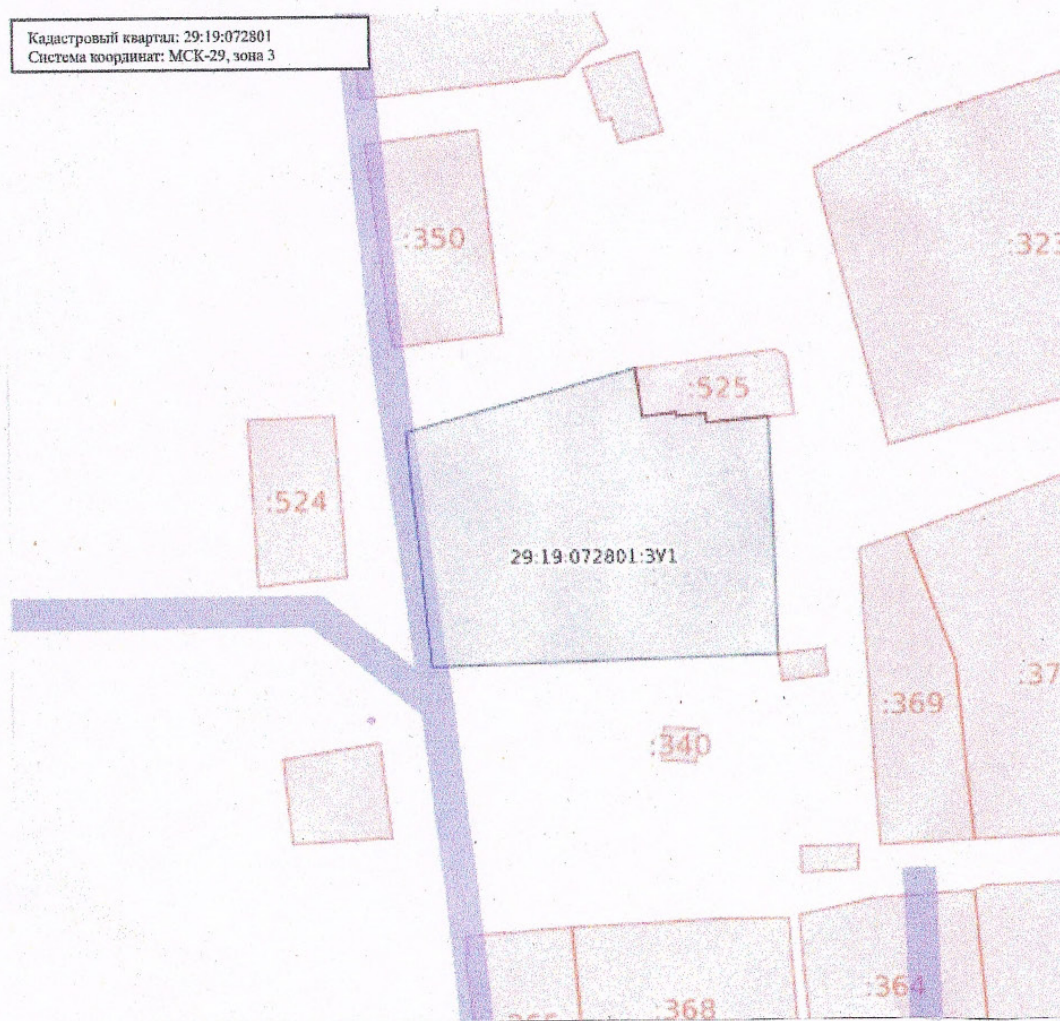

Фактическое использование земельного участка сложилось до принятия правил землепользования и застройки

Категория земель: земли населенных пунктов

Разрешенное использование: Малоэтажная многоквартирная жилая застройка

Местоположение: Российская Федерация, Архангельская область, м.о. Холмогорский, пос. Орлецы, дом 30

Территориальная зона: Ж-2 – Зона застройки малоэтажными жилыми домами (до 4 этажей, включая мансардный)

Обременение: Охранная зона ВЛ-0.4 кв пос. Орлецы, Публичный сервитут объекта электросетевого хозяйства "ВЛ-0.4 кв пос. Орлецы", особый режим хозяйственной и иной деятельности в водоохранной зоне, прибрежной защитной полосе, рыбоохранной зоне водного объекта (р. Северная Двина) – 200 метров

Описание границ смежных земельных участков: граничит с землями Холмогорского муниципального округа, граничит с земельными участками с кадастровыми номерами 29:19:072801:525, 29:19:072801:369

Обозначение характерных точек границ	Координаты, м	
	X	Y
1	2	3
1	591252.63	3290851.09
2	591264.01	3290885.13
3	591253.62	3290885.87
4	591254.05	3290890.91
5	591253.52	3290891.01
6	591253.70	3290895.22
7	591252.32	3290895.32
8	591252.84	3290904.41
9	591216.82	3290904.25
10	591216.94	3290853.38

ГЛАВА ХОЛМОГОРСКОГО МУНИЦИПАЛЬНОГО ОКРУГА
АРХАНГЕЛЬСКОЙ ОБЛАСТИ

РАСПОРЯЖЕНИЕ

от 09 июня 2025 г. № 109
с. Холмогоры

О проведении общественных обсуждений

В соответствии с Градостроительным кодексом Российской Федерации, Положением о порядке проведения общественных обсуждений и публичных слушаний по вопросам законодательства о градостроительной деятельности на территории Холмогорского муниципального округа Архангельской области, утвержденным решением Собрания депутатов Холмогорского муниципального округа Архангельской области от 26 июня 2023 года № 86:

1. Назначить общественные обсуждения по проекту решения об утверждении прилагаемой схемы расположения земельного участка на кадастровом плане территории: Российская Федерация, Архангельская область, муниципальный округ Холмогорский, поселок Орлецы, дом 21. Обременение: особый режим хозяйственной и иной деятельности в водоохранной зоне, прибрежной защитной полосе, рыбоохранной зоне водного объекта (р. Северная Двина) – 200 метров.

2. Установить дату начала общественных обсуждений 11 июня 2025 года и дату завершения общественных обсуждений 20 июня 2025 года.

3. Организацию и подготовку общественных обсуждений возложить на комиссию по землепользованию и застройке на территории Холмогорского муниципального округа Архангельской области.

4. Опубликовать настоящее распоряжение в газете «Холмогорский вестник» и разместить на официальном сайте администрации Холмогорского муниципального округа Архангельской области в сети «Интернет».

Глава Холмогорского муниципального
округа Архангельской области

В.В. Дианов

ПРИЛОЖЕНИЕ
к распоряжению главы
Холмогорского муниципального округа
Архангельской области
от 09 июня 2025 года № 109

Схема расположения земельного участка на кадастровом плане территории



Фактическое использование земельного участка сложилось до принятия правил землепользования и застройки

Категория земель: земли населенных пунктов

Разрешенное использование: Малоэтажная многоквартирная жилая застройка

Местоположение: Российская Федерация, Архангельская область, м.о. Холмогорский, пос. Орлецы, дом №21

Территориальная зона: Ж-2 – Зона застройки малоэтажными жилыми домами (до 4 этажей, включая мансардный)

Обременение: Особый режим хозяйственной и иной деятельности в водоохранной зоне, прибрежной защитной полосе, рыбоохранной зоне водного объекта (р. Северная Двина) – 200 метров

Описание границ смежных земельных участков: граничит с землями Холмогорского муниципального округа, граничит с земельным участком с кадастровым номером 29:19:072801:524

Обозначение характерных точек границ	Координаты, м	
	X	Y
1	2	3
1	591296.30	3290776.87
2	591283.21	3290835.90
3	591255.53	3290836.03
4	591255.45	3290827.91
5	591244.85	3290828.07
6	591240.00	3290815.21
7	591242.45	3290775.24
8	591268.11	3290772.99
9	591293.29	3290772.95

ГЛАВА ХОЛМОГОРСКОГО МУНИЦИПАЛЬНОГО ОКРУГА
АРХАНГЕЛЬСКОЙ ОБЛАСТИ

РАСПОРЯЖЕНИЕ

от 09 июня 2025 г. № 110
с. Холмогоры

О проведении общественных обсуждений

В соответствии с Градостроительным кодексом Российской Федерации, Положением о порядке проведения общественных обсуждений и публичных слушаний по вопросам законодательства о градостроительной деятельности на территории Холмогорского муниципального округа Архангельской области, утвержденным решением Собрания депутатов Холмогорского муниципального округа Архангельской области от 26 июня 2023 года № 86:

1. Назначить общественные обсуждения по проекту решения об утверждении прилагаемой схемы расположения земельного участка на кадастровом плане территории: Российская Федерация, Архангельская область, муниципальный округ Холмогорский, поселок Орлецы, дом 7. Обременение: охранный зона «ВЛ-0.4 кв пос. Орлецы», публичный сервитут объекта электросетевого хозяйства «ВЛ-0.4 кв пос. Орлецы», особый режим хозяйственной и иной деятельности в водоохранной зоне, прибрежной защитной полосе, рыбоохранной зоне водного объекта (р. Северная Двина) – 200 метров.

2. Установить дату начала общественных обсуждений 11 июня 2025 года и дату завершения общественных обсуждений 20 июня 2025 года.

3. Организацию и подготовку общественных обсуждений возложить на комиссию по землепользованию и застройке на территории Холмогорского муниципального округа Архангельской области.

4. Опубликовать настоящее распоряжение в газете «Холмогорский вестник» и разместить на официальном сайте администрации Холмогорского муниципального округа Архангельской области в сети «Интернет».

Глава Холмогорского муниципального
округа Архангельской области

В.В. Дианов

ПРИЛОЖЕНИЕ
к распоряжению главы
Холмогорского муниципального округа
Архангельской области
от 09 июня 2025 года № 110

Схема расположения земельного участка на кадастровом плане территории

Условный номер земельного участка: 29:19:072801:3У1

Площадь земельного участка: 1471 кв.м

Масштаб 1:800

Кадастровый квартал: 29:19:072801
Система координат: МСК-29, зона 3



Фактическое использование земельного участка сложилось до принятия правил землепользования и застройки

Категория земель: земли населенных пунктов

Разрешенное использование: Малоэтажная многоквартирная жилая застройка

Местоположение: Российская Федерация, Архангельская область, м.о. Холмогорский, пос. Орлецы, дом 7

Территориальная зона: Ж-2 – Зона застройки малоэтажными жилыми домами (до 4 этажей, включая мансардный)

Обременение: Охранная зона ВЛ-0.4 кв пос. Орлецы, Публичный сервитут объекта электросетевого хозяйства "ВЛ-0.4 кв пос. Орлецы", особый режим хозяйственной и иной деятельности в водоохранной зоне, прибрежной защитной полосе, рыбоохранной зоне водного объекта (р. Северная Двина) – 200 метров

Описание границ смежных земельных участков: граничит с землями Холмогорского муниципального округа, граничит с земельным участком с кадастровым номером 29:19:072801:303

Обозначение характерных точек границ	Координаты, м	
	X	Y
1	2	3
1	591492.38	3290804.44
2	591456.14	3290809.59
3	591455.05	3290768.91
4	591479.17	3290764.97
5	591491.00	3290765.53

ГЛАВА ХОЛМОГОРСКОГО МУНИЦИПАЛЬНОГО ОКРУГА
АРХАНГЕЛЬСКОЙ ОБЛАСТИ

РАСПОРЯЖЕНИЕ

от 09 июня 2025 г. № 111
с. Холмогоры

О проведении общественных обсуждений

В соответствии с Градостроительным кодексом Российской Федерации, Положением о порядке проведения общественных обсуждений и публичных слушаний по вопросам законодательства о градостроительной деятельности на территории Холмогорского муниципального округа Архангельской области, утвержденным решением Собрания депутатов Холмогорского муниципального округа Архангельской области от 26 июня 2023 года № 86:

1. Назначить общественные обсуждения по проекту решения об утверждении прилагаемой схемы расположения земельного участка на кадастровом плане территории: Российская Федерация, Архангельская область, муниципальный округ Холмогорский, поселок Орлецы, дом 8. Обременение: охранный зона «ВЛ-0.4 кв пос. Орлецы», публичный сервитут объекта электросетевого хозяйства «ВЛ-0.4 кв пос. Орлецы», особый режим хозяйственной и иной деятельности в водоохранной зоне, прибрежной защитной полосе, рыбоохранной зоне водного объекта (р. Северная Двина) – 200 метров.

2. Установить дату начала общественных обсуждений 11 июня 2025 года и дату завершения общественных обсуждений 20 июня 2025 года.

3. Организацию и подготовку общественных обсуждений возложить на комиссию по землепользованию и застройке на территории Холмогорского муниципального округа Архангельской области.

4. Опубликовать настоящее распоряжение в газете «Холмогорский вестник» и разместить на официальном сайте администрации Холмогорского муниципального округа Архангельской области в сети «Интернет».

Глава Холмогорского муниципального
округа Архангельской области

В.В. Дианов

ПРИЛОЖЕНИЕ
к распоряжению главы
Холмогорского муниципального округа
Архангельской области
от 09 июня 2025 года № 111

Схема расположения земельного участка на кадастровом плане территории

Условный номер земельного участка: 29:19:072801:3У1

Площадь земельного участка: 762 кв.м

Масштаб 1:600

Кадастровый квартал: 29:19:072801
Система координат: МСК-29, зона 3

29:19:072801:3Y1

Фактическое использование земельного участка сложилось до принятия правил землепользования и застройки

Категория земель: земли населенных пунктов

Разрешенное использование: Малоэтажная многоквартирная жилая застройка

Местоположение: Российская Федерация, Архангельская область, м.о. Холмогорский, пос. Орлецы, дом 8

Территориальная зона: Ж-2 – Зона застройки малоэтажными жилыми домами (до 4 этажей, включая мансардный)

Обременение: Охранная зона ВЛ-0.4 кв пос. Орлецы, Публичный сервитут объекта электросетевого хозяйства "ВЛ-0.4 кв пос. Орлецы", особый режим хозяйственной и иной деятельности в водоохранной зоне, прибрежной защитной полосе, рыбоохранной зоне водного объекта (р. Северная Двина) – 200 метров

Описание границ смежных земельных участков: граничит с землями Холмогорского муниципального округа

Обозначение характерных точек границ	Координаты, м	
	X	Y
1	2	3
1	591456.10	3290809.52
2	591451.98	3290812.06
3	591431.75	3290812.62
4	591430.35	3290782.08
5	591455.42	3290780.55

ГЛАВА ХОЛМОГОРСКОГО МУНИЦИПАЛЬНОГО ОКРУГА
АРХАНГЕЛЬСКОЙ ОБЛАСТИ

РАСПОРЯЖЕНИЕ

от 09 июня 2025 г. № 112
с. Холмогоры

О проведении общественных обсуждений

В соответствии с Градостроительным кодексом Российской Федерации, Положением о порядке проведения общественных обсуждений и публичных слушаний по вопросам законодательства о градостроительной деятельности на территории Холмогорского муниципального округа Архангельской области, утвержденным решением Собрания депутатов Холмогорского муниципального округа Архангельской области от 26 июня 2023 года № 86:

1. Назначить общественные обсуждения по проекту решения об утверждении прилагаемой схемы расположения земельного участка на кадастровом плане территории: Российская Федерация, Архангельская область, муниципальный округ Холмогорский, деревня Пятково, дом 34. Обременение: охранный зона водопроводных сетей.

2. Установить дату начала общественных обсуждений 11 июня 2025 года и дату завершения общественных обсуждений 20 июня 2025 года.

3. Организацию и подготовку общественных обсуждений возложить на комиссию по землепользованию и застройке на территории Холмогорского муниципального округа Архангельской области.

4. Опубликовать настоящее распоряжение в газете «Холмогорский вестник» и разместить на официальном сайте администрации Холмогорского муниципального округа Архангельской области в сети «Интернет».

Глава Холмогорского муниципального
округа Архангельской области

В.В. Дианов

ПРИЛОЖЕНИЕ
к распоряжению главы
Холмогорского муниципального округа
Архангельской области
от 09 июня 2025 года № 112

Схема расположения земельного участка на кадастровом плане территории



Категория земель: земли населенных пунктов

Разрешенное использование: Малоэтажная многоквартирная жилая застройка

Местоположение: Российская Федерация, Архангельская область, м.о. Холмогорский, дер. Пятково, дом 34

Территориальная зона: Ж-2 – Зона застройки малоэтажными жилыми домами (до 4 этажей, включая мансардный)

Обременение: Охранная зона водопроводных сетей

Описание границ смежных земельных участков: граничит с землями Холмогорского муниципального округа, граничит с земельными участками с кадастровыми номерами 29:19:070801:204, 29:19:070801:206, 29:19:070801:207, 29:19:070801:343

Обозначение характерных точек границ	Координаты, м	
	X	Y
1	2	3
1	585455.44	3285498.13
2	585454.50	3285510.82
3	585456.76	3285511.11
4	585455.85	3285518.81
5	585454.31	3285531.25
6	585438.31	3285535.83
7	585435.55	3285541.39
8	585428.47	3285541.75
9	585431.02	3285501.83
10	585436.92	3285498.67

ГЛАВА ХОЛМОГОРСКОГО МУНИЦИПАЛЬНОГО ОКРУГА
АРХАНГЕЛЬСКОЙ ОБЛАСТИ

РАСПОРЯЖЕНИЕ

от 09 июня 2025 г. № 113
с. Холмогоры

О проведении общественных обсуждений

В соответствии с Градостроительным кодексом Российской Федерации, Положением о порядке проведения общественных обсуждений и публичных слушаний по вопросам законодательства о градостроительной деятельности на территории Холмогорского муниципального округа Архангельской области, утвержденным решением Собрания депутатов Холмогорского муниципального округа Архангельской области от 26 июня 2023 года № 86:

1. Назначить общественные обсуждения по проекту решения об утверждении прилагаемой схемы расположения земельного участка на кадастровом плане территории: Российская Федерация, Архангельская область, муниципальный округ Холмогорский, деревня Пятково, дом 35. Обременение: публичный сервитут объекта электросетевого хозяйства «ВЛ-0,4 КВ КЗ ПУТЬ КОММУН. 11,87 КМ», охранный зона ВЛ-0,4 КВ КЗ ПУТЬ КОММУН. 11,87 КМ, охранный зона водопроводных сетей.

2. Установить дату начала общественных обсуждений 11 июня 2025 года и дату завершения общественных обсуждений 20 июня 2025 года.

3. Организацию и подготовку общественных обсуждений возложить на комиссию по землепользованию и застройке на территории Холмогорского муниципального округа Архангельской области.


4. Опубликовать настоящее распоряжение в газете «Холмогорский вестник» и разместить на официальном сайте администрации Холмогорского муниципального округа Архангельской области в сети «Интернет».

Глава Холмогорского муниципального
округа Архангельской области

В.В. Дианов

ПРИЛОЖЕНИЕ
к распоряжению главы
Холмогорского муниципального округа
Архангельской области
от 09 июня 2025 года № 113

Схема расположения земельного участка на кадастровом плане территории

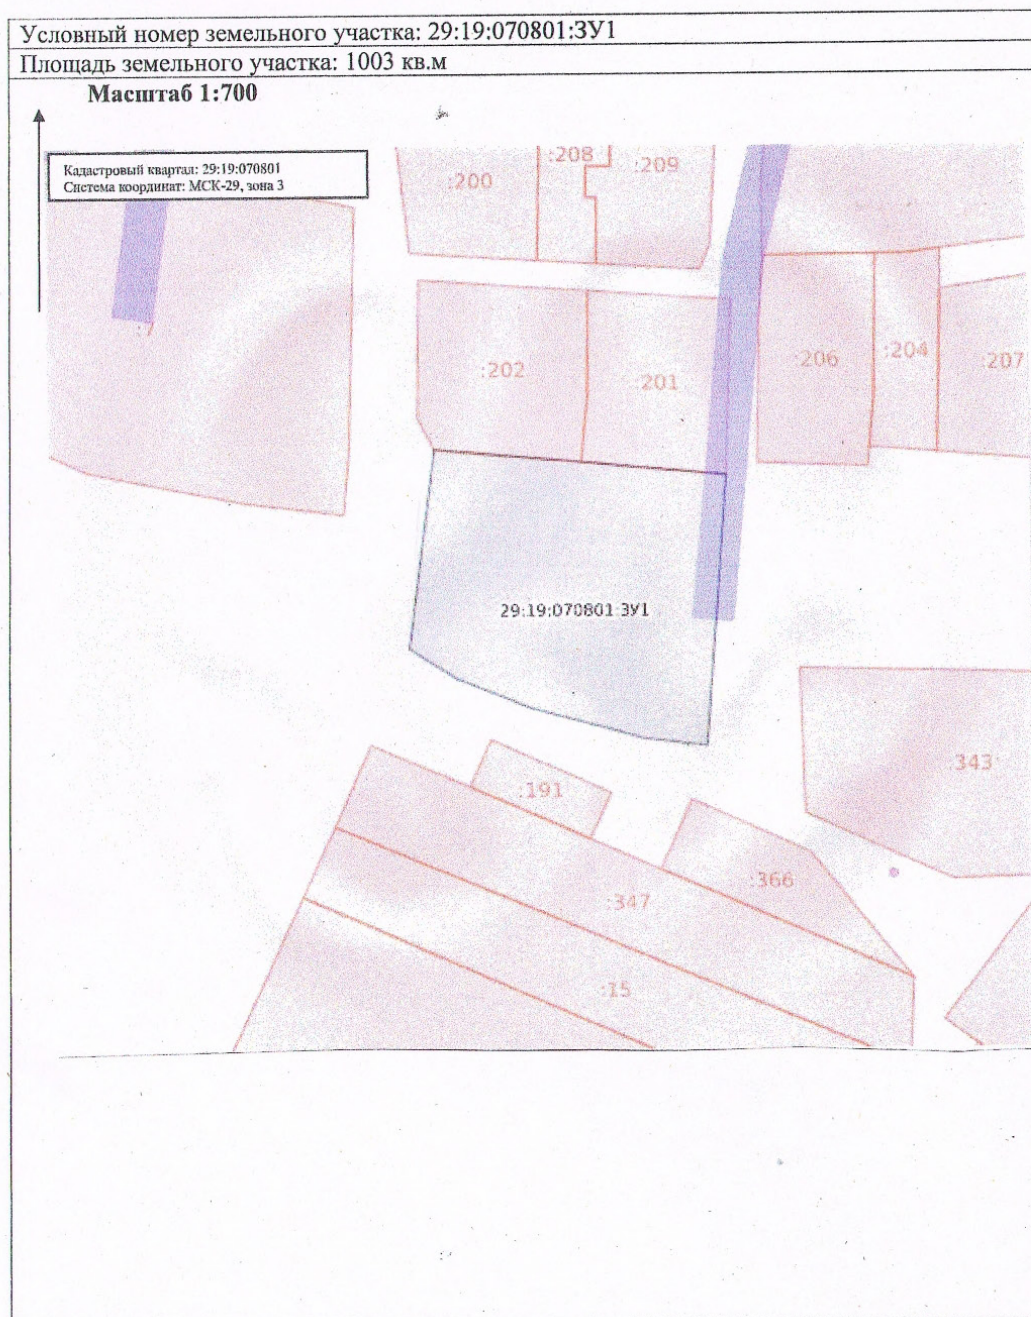

Категория земель: земли населенных пунктов

Разрешенное использование: Малоэтажная многоквартирная жилая застройка

Местоположение: Российская Федерация, Архангельская область, м.о. Холмогорский, дер. Пятково, дом 35

Территориальная зона: Ж-2 – Зона застройки малоэтажными жилыми домами (до 4 этажей, включая мансардный)

Обременение: Публичный сервитут объекта электросетевого хозяйства "ВЛ-0,4 КВ КЗ ПУТЬ КОММУН. 11,87 КМ", Охранная зона ВЛ-0,4 КВ КЗ ПУТЬ КОММУН. 11,87 КМ, Охранная зона водопроводных сетей

Описание границ смежных земельных участков: граничит с землями Холмогорского муниципального округа, граничит с земельными участками с кадастровыми номерами 29:19:070801:201, 29:19:070801:202

Обозначение характерных точек границ	Координаты, м	
	X	Y
1	2	3
1	585454.13	3285494.45
2	585456.35	3285478.01
3	585458.48	3285461.32
4	585435.13	3285457.41
5	585431.39	3285462.66
6	585427.46	3285471.07
7	585423.52	3285483.76
8	585422.40	3285490.82

ГЛАВА ХОЛМОГОРСКОГО МУНИЦИПАЛЬНОГО ОКРУГА
АРХАНГЕЛЬСКОЙ ОБЛАСТИ

РАСПОРЯЖЕНИЕ

от 09 июня 2025 г. № 114
с. Холмогоры

О проведении общественных обсуждений

В соответствии с Градостроительным кодексом Российской Федерации, Положением о порядке проведения общественных обсуждений и публичных слушаний по вопросам законодательства о градостроительной деятельности на территории Холмогорского муниципального округа Архангельской области, утвержденным решением Собрания депутатов Холмогорского муниципального округа Архангельской области от 26 июня 2023 года № 86:

1. Назначить общественные обсуждения по проекту решения об утверждении прилагаемой схемы расположения земельного участка на кадастровом плане территории: Российская Федерация, Архангельская область, муниципальный округ Холмогорский, деревня Пятково, дом 29. Обременение: публичный сервитут объекта электросетевого хозяйства «ВЛ-0,4 КВ КЗ ПУТЬ КОММУН. 11,87 КМ», охранный зона ВЛ-0,4 КВ КЗ ПУТЬ КОММУН. 11,87 КМ, охранный зона водопроводных сетей.

2. Установить дату начала общественных обсуждений 11 июня 2025 года и дату завершения общественных обсуждений 20 июня 2025 года.

3. Организацию и подготовку общественных обсуждений возложить на комиссию по землепользованию и застройке на территории Холмогорского муниципального округа Архангельской области.


4. Опубликовать настоящее распоряжение в газете «Холмогорский вестник» и разместить на официальном сайте администрации Холмогорского муниципального округа Архангельской области в сети «Интернет».

Глава Холмогорского муниципального
округа Архангельской области

В.В. Дианов

ПРИЛОЖЕНИЕ
к распоряжению главы
Холмогорского муниципального округа
Архангельской области
от 09 июня 2025 года № 114

Схема расположения земельного участка на кадастровом плане территории

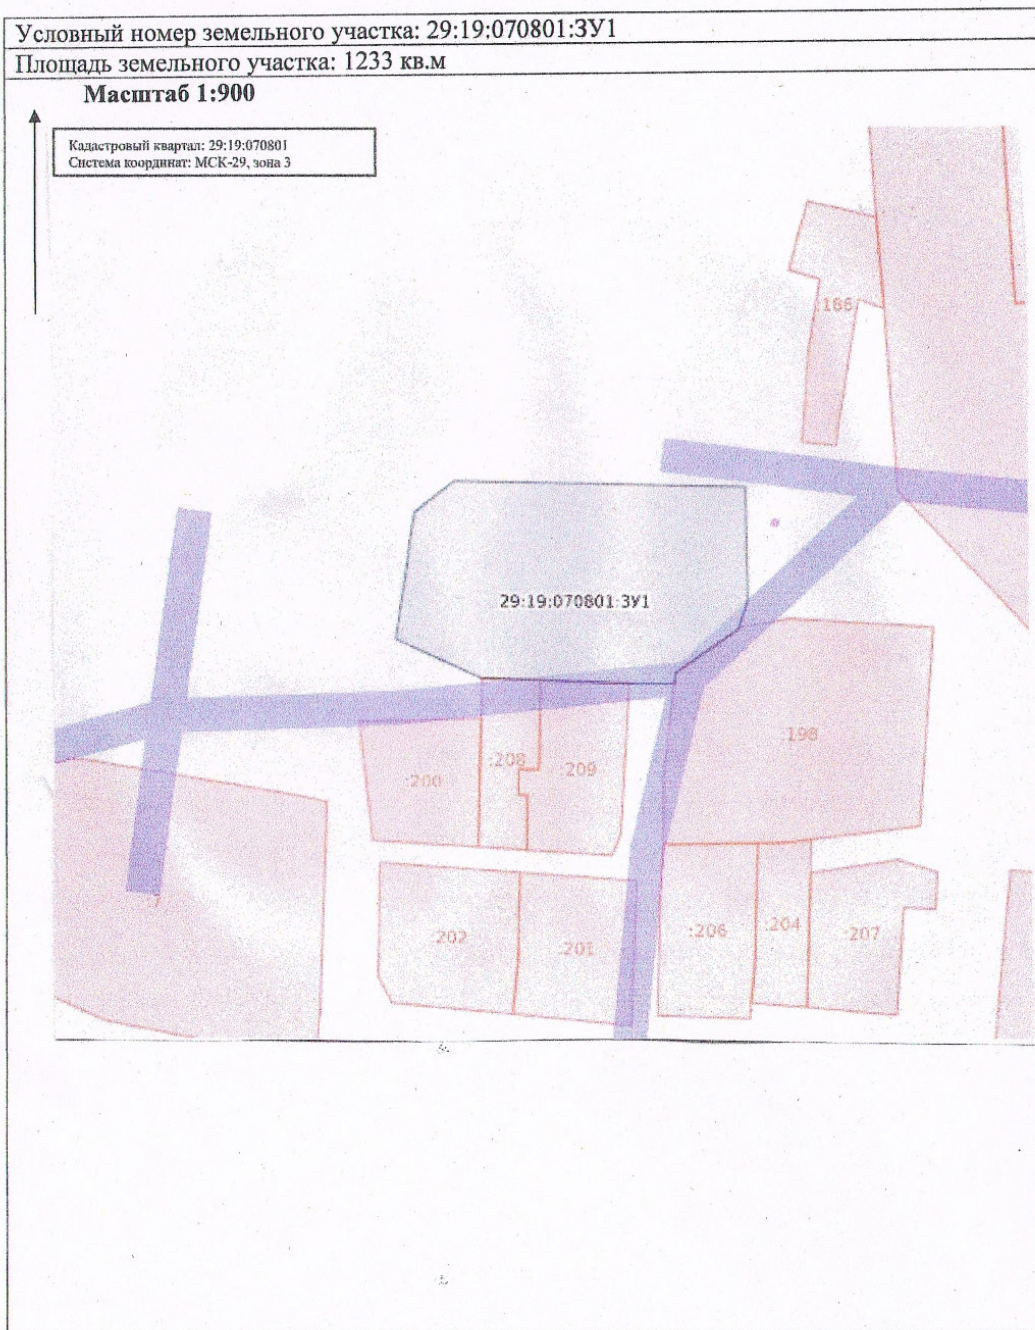

Категория земель: земли населенных пунктов

Разрешенное использование: Малоэтажная многоквартирная жилая застройка

Местоположение: Российская Федерация, Архангельская область, м.о. Холмогорский, дер. Пятково, дом 29

Территориальная зона: Ж-2 – Зона застройки малоэтажными жилыми домами (до 4 этажей, включая мансардный)

Обременение: Публичный сервитут объекта электросетевого хозяйства "ВЛ-0,4 КВ КЗ ПУТЬ КОММУН. 11,87 КМ", Охранная зона ВЛ-0,4 КВ КЗ ПУТЬ КОММУН. 11,87 КМ, Охранная зона водопроводных сетей

Описание границ смежных земельных участков: граничит с землями Холмогорского муниципального округа, граничит с земельными участками с кадастровыми номерами 29:19:070801:208, 29:19:070801:209, 29:19:070801:198

Обозначение характерных точек границ	Координаты, м	
	X	Y
1	2	3
1	585532.34	3285472.78
2	585530.14	3285513.03
3	585513.99	3285512.77
4	585509.99	3285511.34
5	585504.00	3285502.47
6	585502.47	3285502.24
7	585502.72	3285495.95
8	585503.67	3285483.65
9	585504.16	3285475.58
10	585510.19	3285463.88
11	585528.08	3285467.17

ГЛАВА ХОЛМОГОРСКОГО МУНИЦИПАЛЬНОГО ОКРУГА
АРХАНГЕЛЬСКОЙ ОБЛАСТИ

РАСПОРЯЖЕНИЕ

от 16 июня 2025 г. № 115
с. Холмогоры

О предоставлении разрешения на условно разрешенный вид использования земельного участка

В соответствии с Градостроительным кодексом Российской Федерации, приказом Росреестра от 10 ноября 2020 года № П/0412 «Об утверждении классификатора видов разрешенного использования земельных участков», Правилами землепользования и застройки части территории Холмогорского муниципального округа Архангельской области, в границы которой входят территории деревень Березник, Великий Двор, Верхнее, Верхняя Гора, Горка-Ладковщина, Жилино, Заборье, Заручевье, Кожинская, Крениха, Летняя, Нижняя Гора, Околодок, Осередок, Осередок, Палишино, Погост, Подборье, Речка, Среднеконская, Ульяново, Часовенская и поселков Брин-Наволоок, Зеленый Бор, Казенщина, Палово, утвержденными постановлением министерства строительства и архитектуры Архангельской области от 13 сентября 2023 № 58-п, на основании заключения о результатах общественных обсуждений по проекту решения главы Холмогорского муниципального округа Архангельской области о предоставлении разрешения на условно разрешенный вид использования земельного участка от 16 июня 2025 года, рекомендаций комиссии по землепользованию и застройке на территории Холмогорского муниципального округа Архангельской области по проекту решения главы Холмогорского муниципального округа Архангельской области о предоставлении решения на условно разрешенный вид использования земельного участка от 16 июня 2025 года:

1. Предоставить разрешение на условно разрешенный вид использования земельного участка, обозначенного ЗУ1 в приложении к настоящему распоряжению, в кадастровом квартале 29:19:111301, площадью 2196 кв.м, расположенного по адресу: Российская Федерация, Архангельская область, Холмогорский муниципальный округ, п. Брин-Наволоок, пер. Солнечный, д. 5 разрешенное использование – «малоэтажная многоквартирная жилая застройка». Территориальная зона Ж-1 – зона застройки индивидуальными жилыми домами. Код вида разрешенного использования (в соответствии с классификатором видов разрешенного использования земельных участков) 2.1.1. Обременение: публичный сервитут объекта электросетевого хозяйства «ВЛ-0.4 кв пос. Брин-Наволоок» (реестровый номер 29:19-6.1079), охранный зона ВЛ-0.4 кв пос. Брин-Наволоок (реестровый номер 29:19-6.755). Доступ к образуемому земельному участку осуществляется с южной, западной, восточной стороны земельного участка от земель общего пользования.


2. Опубликовать настоящее распоряжение в газете «Холмогорский вестник» и разместить на официальном сайте администрации Холмогорского муниципального округа Архангельской области в сети «Интернет».

Глава Холмогорского муниципального
округа Архангельской области

В.В. Дианов

ПРИЛОЖЕНИЕ
к распоряжению главы
Холмогорского муниципального округа
Архангельской области
от 16 июня 2025 года № 115

Схема расположения земельного участка на кадастровом плане территории

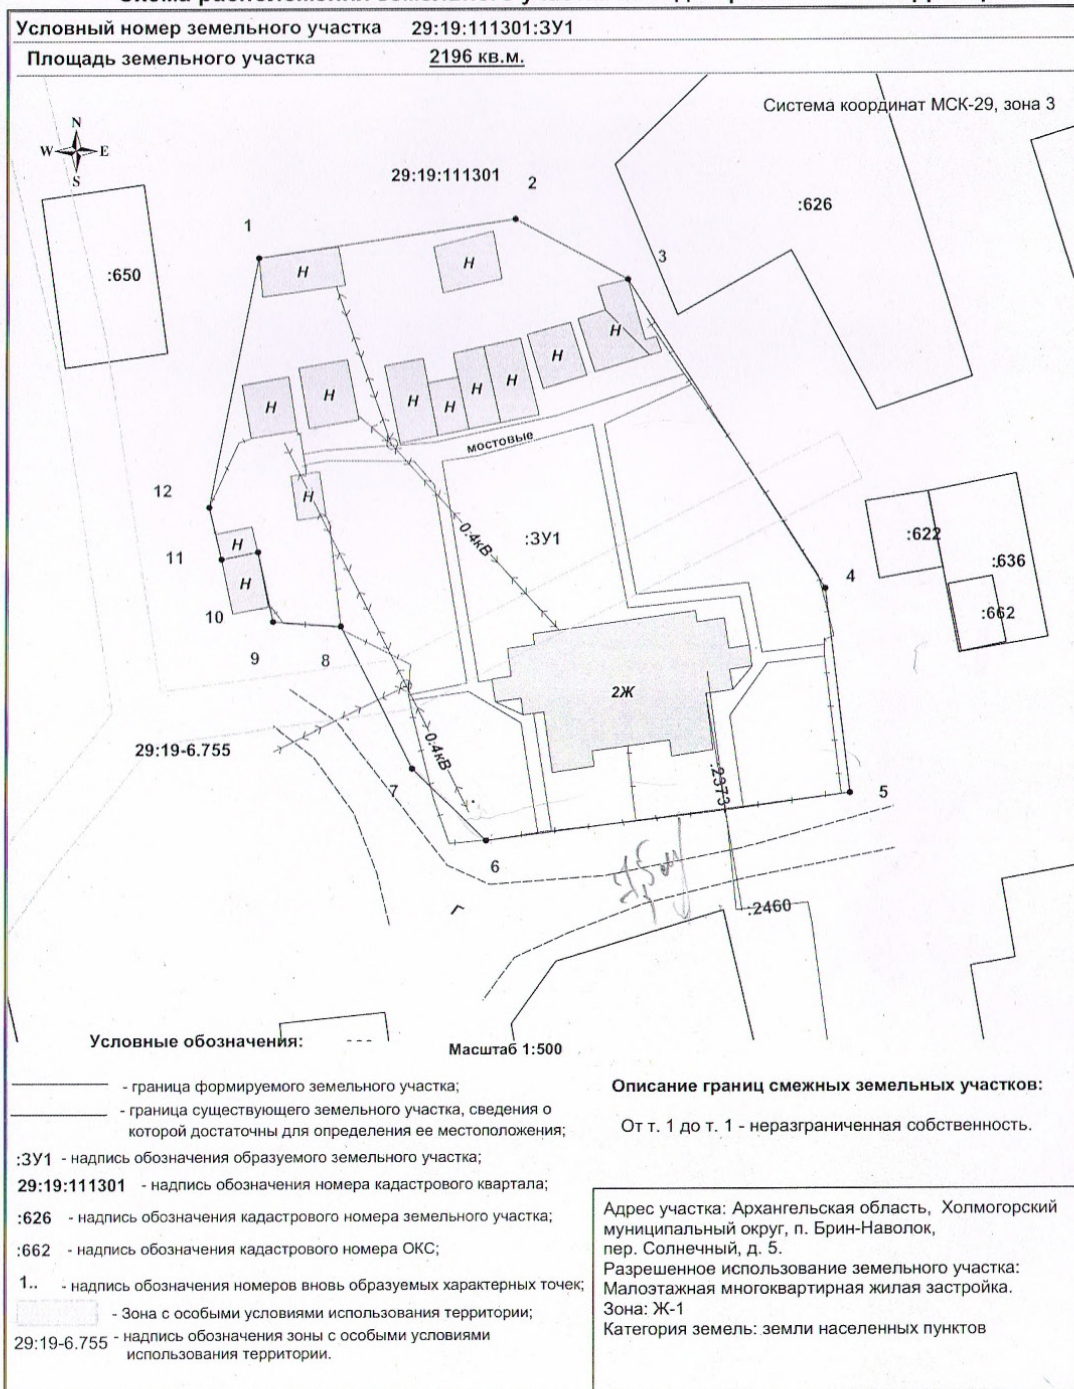

Схему подготовил кадастровый инженер Демин А.А.

Каталог координат

Площадь земельного участка – 2196 кв.м.			
Система координат МСК-29, зона 3			
Обозначение характерных точек границы	Координаты, м		Длины линий, м
	х	у	
1	562162,56	3270936,89	23,19
2	562166,02	3270959,82	11,46
3	562160,57	3270969,90	32,96
4	562132,78	3270987,62	18,45
5	562114,47	3270989,88	32,83
6	562110,21	3270957,33	9,32
7	562116,72	3270950,66	14,21
8	562129,43	3270944,30	6,06
9	562129,85	3270938,25	6,43
10	562136,13	3270936,88	3,32
11	562135,47	3270933,63	4,80
12	562140,13	3270932,50	22,86

ГЛАВА ХОЛМОГОРСКОГО МУНИЦИПАЛЬНОГО ОКРУГА
АРХАНГЕЛЬСКОЙ ОБЛАСТИ

РАСПОРЯЖЕНИЕ

от 16 июня 2025 г. № 116
с. Холмогоры

О предоставлении разрешения на условно разрешенный вид использования земельного участка

В соответствии с Градостроительным кодексом Российской Федерации, приказом Росреестра от 10 ноября 2020 года № П/0412 «Об утверждении классификатора видов разрешенного использования земельных участков», правилами землепользования и застройки части территории Холмогорского муниципального округа Архангельской области, в границы которой входят территории деревень Басалиха, Березник, Болото, Болото, Бор, Борок, Бутырки, Бухоровщина, Бушковы, Вахново, Верхний Конец, Гора, Горка, Домачево, Дорохово, Ерзовка, Задняя, Законокса, Заозеро, Заозерье, Заполье, Заполье, Заполье, Запольица, Заречье, Заручевье, Зуевщина, Ивановы, Казаковщина, Кареньга, Клишовщина, Кокарево, Конокса, Корзовы, Кручинины, Кузнецовы, Кузнецы, Кулига, Куково, Луташи, Макары, Минеши, Низ, Никитины, Оводовы, Околодок, Ощепково, Первомайская, Перелесок, Плахино, Плесо, Погода, Погост, Погост, Подгор, Пукшеньга, Пустыщи, Рябиха, Сергеевщина, Сивозерщина, Старостины, Сухие, Танашовщина, Тарасица, Теребиха, Терентьево, Устрека, Фелово, Часовня, Часовня и поселков Пукшеньга, Челмохотская база, утвержденными постановлением министерства строительства и архитектуры Архангельской области от 03 июля 2023 № 34-п, на основании заключения о результатах общественных обсуждений по проекту решения главы Холмогорского муниципального округа Архангельской области о предоставлении разрешения на условно разрешенный вид использования земельного участка от 16 июня 2025 года, рекомендаций комиссии по землепользованию и застройке на территории Холмогорского муниципального округа Архангельской области по проекту решения главы Холмогорского муниципального округа Архангельской области о предоставлении разрешения на условно разрешенный вид использования земельного участка от 16 июня 2025 года:

1. Предоставить разрешение на условно разрешенный вид использования земельного участка с кадастровым номером 29:19:154001:49, площадью 4757 кв.м, расположенного по адресу: Российская Федерация, Архангельская область, Холмогорский муниципальный округ, деревня Бор, дом 31, разрешенное использование – «малоэтажная многоквартирная жилая застройка». Территориальная зона Ж-1 – зона застройки индивидуальными жилыми домами. Код вида разрешенного использования (в соответствии с классификатором видов разрешенного использования земельных участков) 2.1.1.

2. Опубликовать настоящее распоряжение в газете «Холмогорский вестник» и разместить на официальном сайте администрации Холмогорского муниципального округа Архангельской области в сети «Интернет».

Глава Холмогорского муниципального
округа Архангельской области

В.В. Дианов

ГЛАВА ХОЛМОГОРСКОГО МУНИЦИПАЛЬНОГО ОКРУГА
АРХАНГЕЛЬСКОЙ ОБЛАСТИ

РАСПОРЯЖЕНИЕ

от 16 июня 2025 г. № 117
с. Холмогоры

О предоставлении разрешения на условно разрешенный вид использования земельного участка

В соответствии с Градостроительным кодексом Российской Федерации, приказом Росреестра от 10 ноября 2020 года № П/0412 «Об утверждении классификатора видов разрешенного использования земельных участков», Правилами землепользования и застройки части территории Холмогорского муниципального округа Архангельской области, в границы которой входят территории деревень Березник, Великий Двор, Верхнее, Верхняя Гора, Горка-Ладковщина, Жилино, Заборье, Заручевье, Кожинская, Крениха, Летняя, Нижняя Гора, Околодок, Осередок, Осередок, Палишино, Погост, Подборье, Речка, Среднеконская, Ульяново, Часовенская и поселков Брин-Наволоок, Зеленый Бор, Казенщина, Палово, утвержденными постановлением министерства строительства и архитектуры Архангельской области от 13 сентября 2023 № 58-п, на основании заключения о результатах общественных обсуждений по проекту решения главы Холмогорского муниципального округа Архангельской области о предоставлении разрешения на условно разрешенный вид использования земельного участка от 16 июня 2025 года, рекомендаций комиссии по землепользованию и застройке на территории Холмогорского муниципального округа Архангельской области по проекту решения главы Холмогорского муниципального округа Архангельской области о предоставлении решения на условно разрешенный вид использования земельного участка от 16 июня 2025 года:

1. Предоставить разрешение на условно разрешенный вид использования земельного участка, обозначенного ЗУ1 в приложении к настоящему распоряжению, в кадастровом квартале 29:19:111302, площадью 40 кв.м, расположенного по адресу: Российская Федерация, Архангельская область, Холмогорский муниципальный округ, п. Брин-Наволоок, разрешенное использование – «обслуживание жилой застройки». Территориальная зона Ж-1 – зона застройки индивидуальными жилыми домами. Код вида разрешенного использования (в соответствии с классификатором видов разрешенного использования земельных участков) 2.7.

2. Опубликовать настоящее распоряжение в газете «Холмогорский вестник» и разместить на официальном сайте администрации Холмогорского муниципального округа Архангельской области в сети «Интернет».

Глава Холмогорского муниципального
округа Архангельской области

В.В. Дианов

ПРИЛОЖЕНИЕ
к распоряжению главы
Холмогорского муниципального округа
Архангельской области
от 16 июня 2025 года № 117

Схема расположения земельного участка или земельных участков на кадастровом плане территории

Условный номер земельного участка: ЗУ1

Площадь земельного участка: ЗУ1-40 кв.м


Кадастровый квартал – 29:19:111302

Местоположение: Архангельская область, Холмогорский муниципальный округ,
п. Брин-Наволоок

Категория земель – земли населенных пунктов

Разрешенное использование: обслуживание жилой застройки

Площадь земельного участка: 40 кв.м.		
Обозначение характерных точек границ	Координаты, м	
	X	Y
1	2	3
1	561459.28	3271193.16
2	561458.17	3271188.14
3	561449.25	3271191.56
4	561449.63	3271194.75

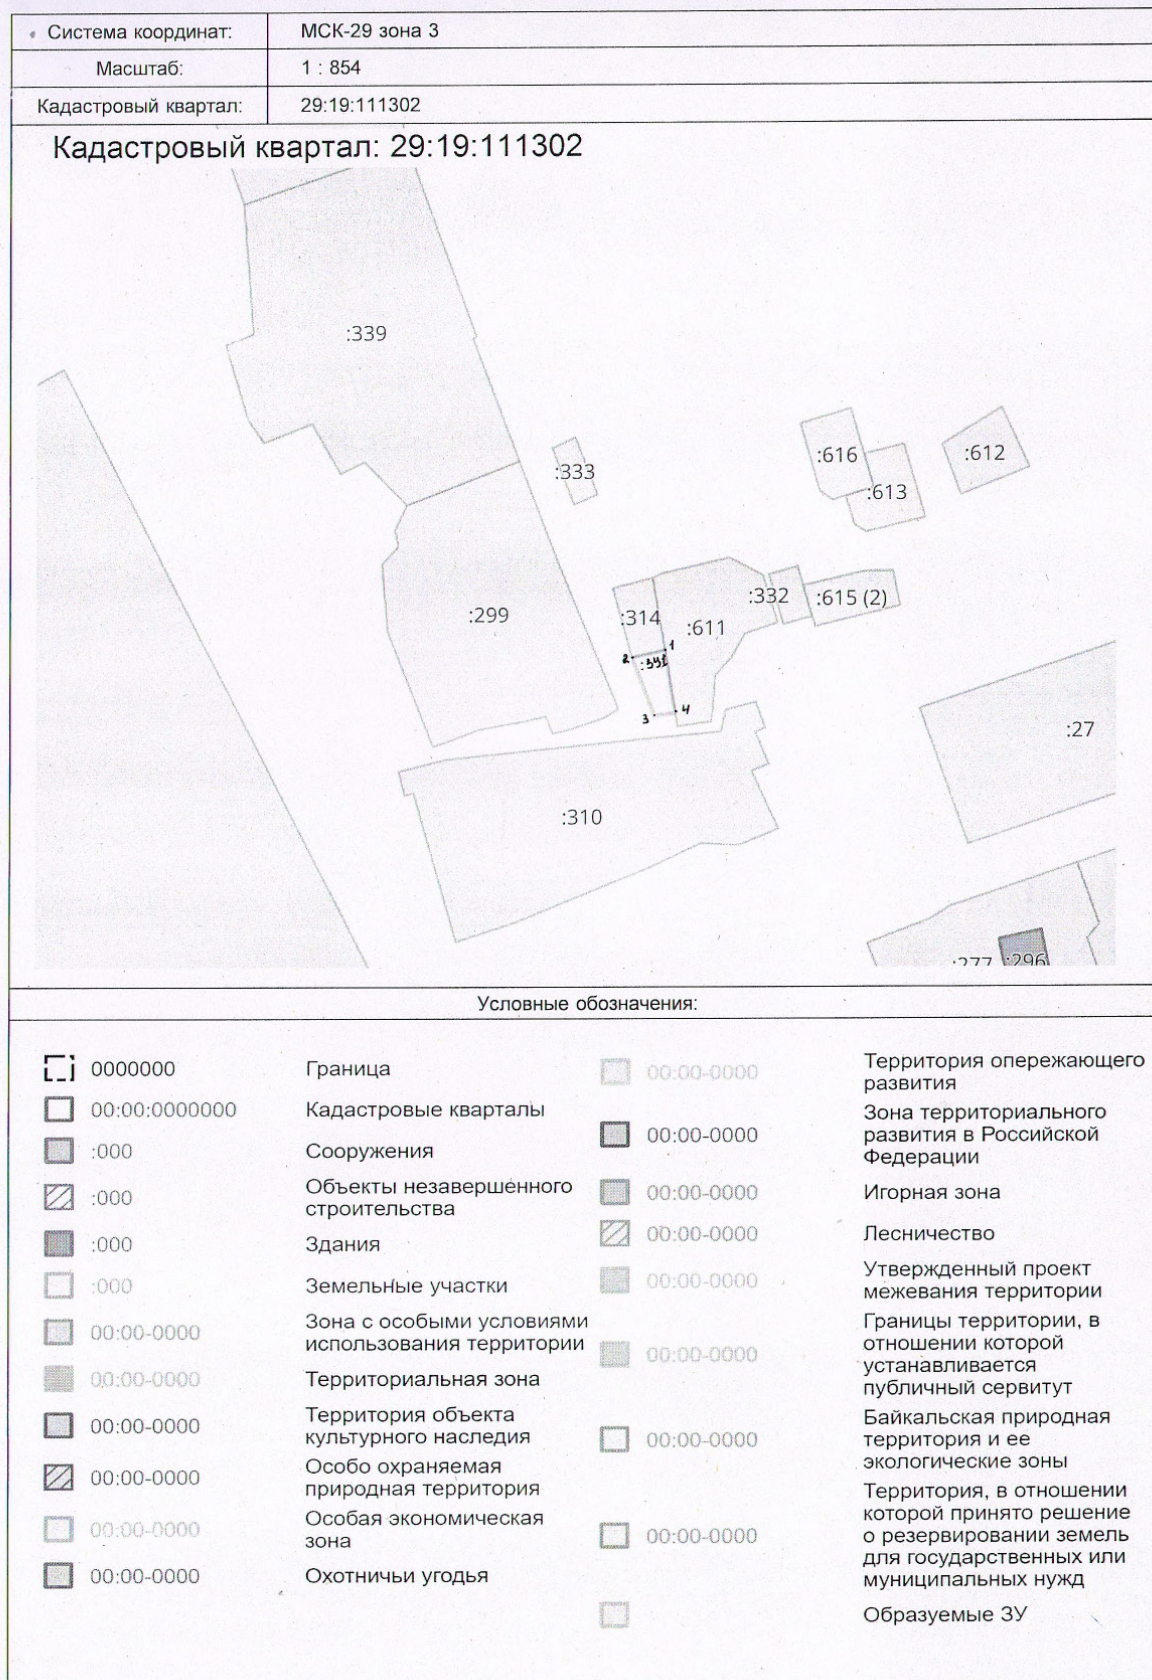

ГЛАВА ХОЛМОГОРСКОГО МУНИЦИПАЛЬНОГО ОКРУГА
АРХАНГЕЛЬСКОЙ ОБЛАСТИ

РАСПОРЯЖЕНИЕ

от 16 июня 2025 г. № 118
с. Холмогоры

О предоставлении разрешения на условно разрешенный вид использования земельного участка

В соответствии с Градостроительным кодексом Российской Федерации, приказом Росреестра от 10 ноября 2020 года № П/0412 «Об утверждении классификатора видов разрешенного использования земельных участков», Правилами землепользования и застройки части территории Холмогорского муниципального округа Архангельской области, в границы которой входят территории деревень Амосово, Глухое, Заручей, Кеницы, Кожево, Новина, Поташевская, Сетигоры, Среднепогостская, Тарасово, Тереховское, Шолково, Юра и поселка Луковецкий, утвержденными постановлением министерства строительства и архитектуры Архангельской области от 29 июня 2023 № 30-п, на основании заключения о результатах общественных обсуждений по проекту решения главы Холмогорского муниципального округа Архангельской области о предоставлении разрешения на условно разрешенный вид использования земельного участка от 16 июня 2025 года, рекомендаций комиссии по землепользованию и застройке на территории Холмогорского муниципального округа Архангельской области по проекту решения главы Холмогорского муниципального округа Архангельской области о предоставлении разрешения на условно разрешенный вид использования земельного участка от 16 июня 2025 года:

1. Предоставить разрешение на условно разрешенный вид использования земельного участка, обозначенного ЗУ1 в приложении к настоящему распоряжению, в кадастровом квартале 29:19:011703, площадью 700 кв.м, расположенного по адресу: Российская Федерация, Архангельская область, Холмогорский муниципальный округ, п. Луковецкий, разрешенное использование – «оказание услуг связи». Территориальная зона Ж-2 – зона застройки малоэтажными жилыми домами (до 4 этажей, включая мансардный) (реестровый номер 29:19-7.61). Код вида разрешенного использования (в соответствии с классификатором видов разрешенного использования земельных участков) 3.2.3. Обременение: охранный зона линии электропередач (кадастровый номер 29:19:000000:2484), охранный зона подземных линейных сооружений (кабельная линия 0,4 кВ), охранный зона кабельных и воздушных линий связи. Доступ к образуемому земельному участку осуществляется с северной, южной и западной стороны земельного участка от земель общего пользования (проезд).

2. Опубликовать настоящее распоряжение в газете «Холмогорский вестник» и разместить на официальном сайте администрации Холмогорского муниципального округа Архангельской области в сети «Интернет».


Глава Холмогорского муниципального
округа Архангельской области

В.В. Дианов

ПРИЛОЖЕНИЕ
к распоряжению главы
Холмогорского муниципального округа
Архангельской области
от 16 июня 2025 года № 118

**Схема расположения земельного участка или земельных участков на
кадастровом плане территории**

Условный номер земельного участка - :ЗУ1 (указывается в случае, если предусматривается образование двух и более земельных участков)		
Площадь земельного участка - 700 кв.м (указывается проектная площадь образуемого земельного участка, вычисленная с использованием технологических и программных средств, в том числе размещенных на официальном сайте федерального органа исполнительной власти, уполномоченного Правительством Российской Федерации на осуществление государственного кадастрового учета, государственной регистрации права, ведение Единого государственного реестра недвижимости и предоставление сведений, содержащихся в Едином государственном реестре недвижимости, в информационно-телекоммуникационной сети "Интернет" (далее - официальный сайт), с округлением до 1 квадратного метра. Указанное значение площади земельного участка может быть уточнено при проведении кадастровых работ не более чем на десять процентов)		
Обозначение характерных точек границ	Координаты, м	
	X	Y
1	2	3
1	623457.75	3297668.84
2	623492.88	3297673.08
3	623492.19	3297691.40
4	623487.89	3297691.29
5	623456.91	3297690.15
1	623457.75	3297668.84

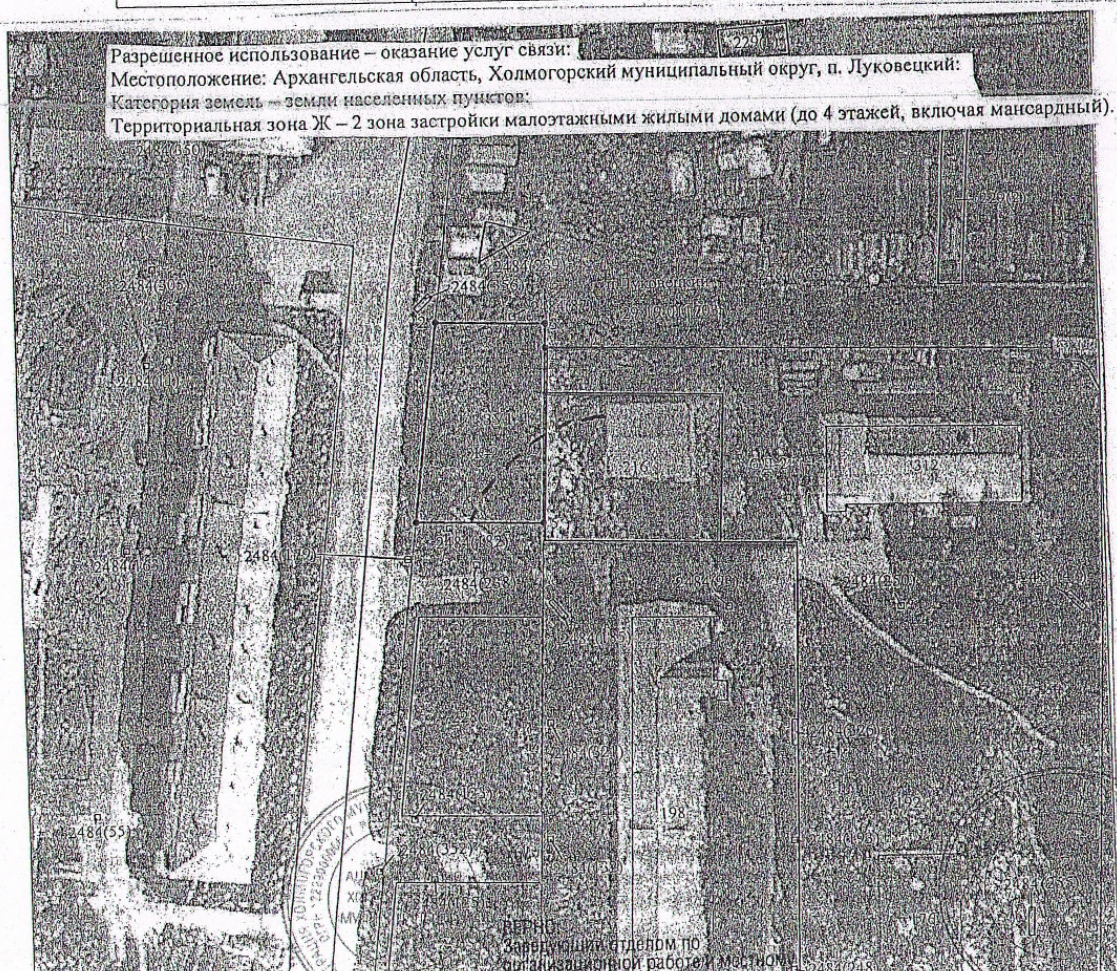

ГЛАВА ХОЛМОГОРСКОГО МУНИЦИПАЛЬНОГО ОКРУГА
АРХАНГЕЛЬСКОЙ ОБЛАСТИ

РАСПОРЯЖЕНИЕ

от 16 июня 2025 г. № 119
с. Холмогоры

О предоставлении разрешения на отклонение от предельных параметров разрешенного строительства объектов капитального строительства

В соответствии с Градостроительным кодексом Российской Федерации, правилами землепользования и застройки части территории Холмогорского муниципального округа Архангельской области, в границы которой входят территории деревень Александровская, Борковская, Бурмачевская, Варнавская, Дублево, Дурасовская-1я, Дурасовская-2я, Ельник, Ивойловская, Калитинская, Кондратьевская, Куст-Лындовская, Нефедьево, Новозатопляевская, Одиночка, Оладовская, Петрушевская, Пустошка, Старозатопляевская, Усть-Лындовская, Филимоновская, Хомяковская, Чухарево, утвержденными постановлением министерства строительства и архитектуры Архангельской области от 16 октября 2023 № 69-п, на основании заключения о результатах общественных обсуждений по проекту решения главы администрации Холмогорского муниципального округа Архангельской области о предоставлении разрешения на отклонение от предельных параметров разрешенного строительства объектов капитального строительства от 16 июня 2025 года, рекомендаций комиссии по землепользованию и застройке на территории Холмогорского муниципального округа Архангельской области по проекту решения главы Холмогорского муниципального округа Архангельской области о предоставлении разрешения на отклонение от предельных параметров разрешенного строительства объектов капитального строительства от 16 июня 2025 года:

1. Предоставить разрешение на отклонение от предельных параметров разрешенного строительства объекта капитального строительства (жилой дом) на земельном участке площадью 1440 кв.м, с кадастровым номером 29:19:062601:240, расположенного по адресу: Российская Федерация, Архангельская область, Холмогорский муниципальный округ, деревня Калитинская:

уменьшение минимального отступа от границ земельного участка с южной стороны до 1 метра.

2. Опубликовать настоящее распоряжение в газете «Холмогорский вестник» и разместить на официальном сайте администрации Холмогорского муниципального округа Архангельской области в сети «Интернет».

Глава Холмогорского муниципального
округа Архангельской области

В.В. Дианов

ГЛАВА ХОЛМОГОРСКОГО МУНИЦИПАЛЬНОГО ОКРУГА
АРХАНГЕЛЬСКОЙ ОБЛАСТИ

РАСПОРЯЖЕНИЕ

от 17 июня 2025 г. № 120
с. Холмогоры

О проведении общественных обсуждений

В соответствии с Градостроительным кодексом Российской Федерации, Положением о порядке проведения общественных обсуждений и публичных слушаний по вопросам законодательства о градостроительной деятельности на территории Холмогорского муниципального округа Архангельской области, утвержденным решением Собрания депутатов Холмогорского муниципального округа Архангельской области от 26 июня 2023 года № 86:

1. Назначить общественные обсуждения по проекту решения об утверждении прилагаемой схемы расположения земельного участка на кадастровом плане территории: Российская Федерация, Архангельская область, Холмогорский муниципальный округ, деревня Копачево, дом 63.

2. Установить дату начала общественных обсуждений 19 июня 2025 года и дату завершения общественных обсуждений 28 июня 2025 года.

3. Организацию и подготовку общественных обсуждений возложить на комиссию по землепользованию и застройке на территории Холмогорского муниципального округа Архангельской области.

4. Опубликовать настоящее распоряжение в газете «Холмогорский вестник» и разместить на официальном сайте администрации Холмогорского муниципального округа Архангельской области в сети «Интернет».

Глава Холмогорского муниципального
округа Архангельской области

В.В. Дианов

ПРИЛОЖЕНИЕ
к распоряжению главы
Холмогорского муниципального округа
Архангельской области
от 17 июня 2025 года № 120

Схема расположения земельного участка на кадастровом плане территории

Условный номер земельного участка: 29:19:070701:3У1

Площадь земельного участка: 639 кв.м

Масштаб 1:700

Кадастровый квартал: 29:19:070701
Система координат: МСК-29, зона 3



Категория земель: земли населенных пунктов

Разрешенное использование: Малоэтажная многоквартирная жилая застройка

Местоположение: Российская Федерация, Архангельская область, м.о. Холмогорский, д. Копачево, дом 63

Территориальная зона: Ж-2 – Зона застройки малоэтажными жилыми домами (до 4 этажей, включая мансардный)

Описание границ смежных земельных участков: граничит с землями Холмогорского муниципального округа, граничит с земельным участком с кадастровым номером 29:19:070701:589

Обозначение характерных точек границ	Координаты, м	
	X	Y
1	2	3
1	586327.24	3285818.08
2	586351.25	3285828.12
3	586362.59	3285833.53
4	586356.13	3285848.95
5	586321.21	3285833.04

ГЛАВА ХОЛМОГОРСКОГО МУНИЦИПАЛЬНОГО ОКРУГА
АРХАНГЕЛЬСКОЙ ОБЛАСТИ

РАСПОРЯЖЕНИЕ

от 17 июня 2025 г. № 121
с. Холмогоры

О проведении общественных обсуждений

В соответствии с Градостроительным кодексом Российской Федерации, Положением о порядке проведения общественных обсуждений и публичных слушаний по вопросам законодательства о градостроительной деятельности на территории Холмогорского муниципального округа Архангельской области, утвержденным решением Собрания депутатов Холмогорского муниципального округа Архангельской области от 26 июня 2023 года № 86:

1. Назначить общественные обсуждения по проекту решения об утверждении прилагаемой схемы расположения земельного участка на кадастровом плане территории: Российская Федерация, Архангельская область, Холмогорский муниципальный округ, деревня Копачево, дом 61.

2. Установить дату начала общественных обсуждений 19 июня 2025 года и дату завершения общественных обсуждений 28 июня 2025 года.

3. Организацию и подготовку общественных обсуждений возложить на комиссию по землепользованию и застройке на территории Холмогорского муниципального округа Архангельской области.

4. Опубликовать настоящее распоряжение в газете «Холмогорский вестник» и разместить на официальном сайте администрации Холмогорского муниципального округа Архангельской области в сети «Интернет».

Глава Холмогорского муниципального
округа Архангельской области

В.В. Дианов

ПРИЛОЖЕНИЕ
к распоряжению главы
Холмогорского муниципального округа
Архангельской области
от 17 июня 2025 года № 121


Схема расположения земельного участка на кадастровом плане территории

Условный номер земельного участка: 29:19:070701:3У1

Площадь земельного участка: 402 кв.м

Масштаб 1:500

Кадастровый квартал: 29:19:070701
Система координат: МСК-29, зона 3

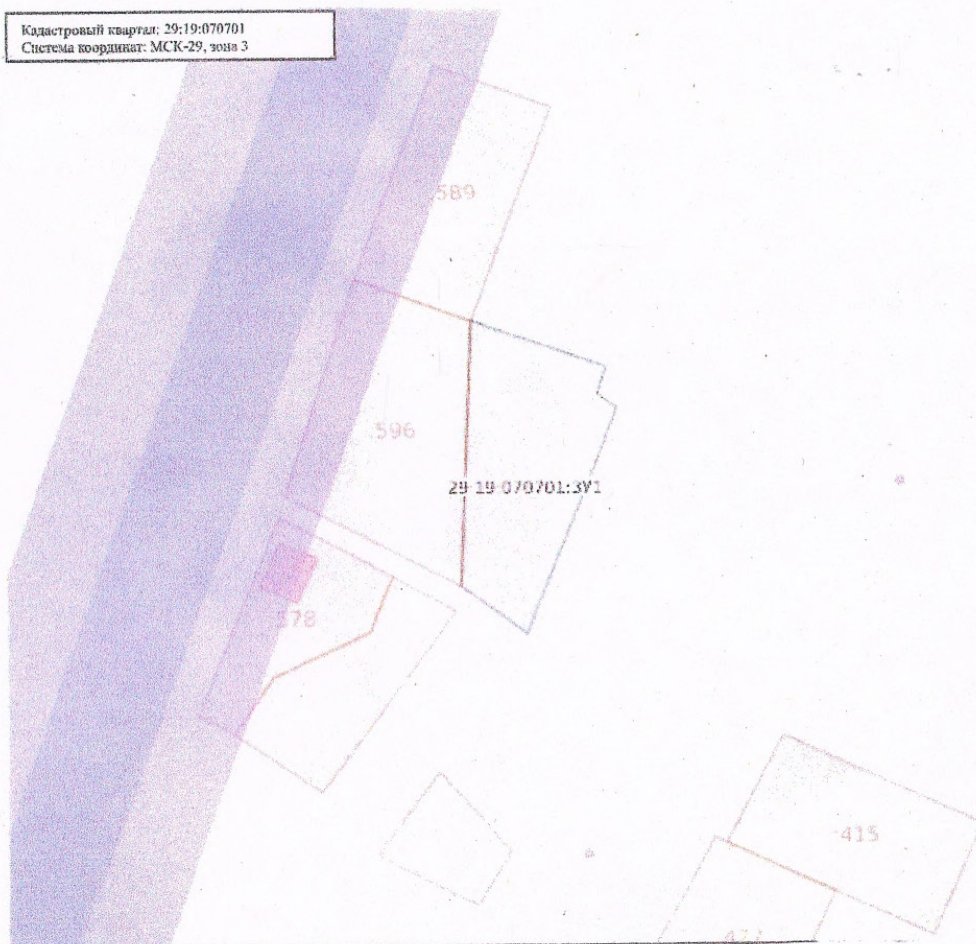

Категория земель: земли населенных пунктов

Разрешенное использование: Малоэтажная многоквартирная жилая застройка

Местоположение: Российская Федерация, Архангельская область, м.о. Холмогорский, д. Копачево, дом 61

Территориальная зона: Ж-2 – Зона застройки малоэтажными жилыми домами (до 4 этажей, включая мансардный)

Описание границ смежных земельных участков: граничит с землями Холмогорского муниципального округа, граничит с земельным участком с кадастровым номером 29:19:070701:596

Обозначение характерных точек границ	Координаты, м	
	X	Y
1	2	3
1	586327.24	3285818.08
2	586321.39	3285833.04
3	586318.41	3285831.82
4	586316.67	3285834.00
5	586291.41	3285822.86
6	586296.93	3285815.74

ГЛАВА ХОЛМОГОРСКОГО МУНИЦИПАЛЬНОГО ОКРУГА
АРХАНГЕЛЬСКОЙ ОБЛАСТИ

РАСПОРЯЖЕНИЕ

от 17 июня 2025 г. № 122
с. Холмогоры

О проведении общественных обсуждений

В соответствии с Градостроительным кодексом Российской Федерации, Положением о порядке проведения общественных обсуждений и публичных слушаний по вопросам законодательства о градостроительной деятельности на территории Холмогорского муниципального округа Архангельской области, утвержденным решением Собрания депутатов Холмогорского муниципального округа Архангельской области от 26 июня 2023 года № 86:

1. Назначить общественные обсуждения по проекту решения об утверждении прилагаемой схемы расположения земельного участка на кадастровом плане территории: Российская Федерация, Архангельская область, Холмогорский муниципальный округ, деревня Копачево, дом 65.

2. Установить дату начала общественных обсуждений 19 июня 2025 года и дату завершения общественных обсуждений 28 июня 2025 года.

3. Организацию и подготовку общественных обсуждений возложить на комиссию по землепользованию и застройке на территории Холмогорского муниципального округа Архангельской области.

4. Опубликовать настоящее распоряжение в газете «Холмогорский вестник» и разместить на официальном сайте администрации Холмогорского муниципального округа Архангельской области в сети «Интернет».

Глава Холмогорского муниципального
округа Архангельской области

В.В. Дианов

ПРИЛОЖЕНИЕ
к распоряжению главы
Холмогорского муниципального округа
Архангельской области
от 17 июня 2025 года № 122

Схема расположения земельного участка на кадастровом плане территории

Условный номер земельного участка: 29:19:070701:3У1

Площадь земельного участка: 1976 кв.м

Масштаб 1:2500

Кадастровый квартал: 29:19:070701
Система координат: МСК-29, зона 3



Категория земель: земли населенных пунктов

Разрешенное использование: Малоэтажная многоквартирная жилая застройка

Местоположение: Российская Федерация, Архангельская область, м.о. Холмогорский, д. Копачево, дом 65

Территориальная зона: Ж-2 – Зона застройки малоэтажными жилыми домами (до 4 этажей, включая мансардный)

Описание границ смежных земельных участков: граничит с землями Холмогорского муниципального округа

Обозначение характерных точек границ	Координаты, м	
	X	Y
1	2	3
1	586355.95	3285848.88
2	586352.30	3285860.24
3	586346.91	3285873.61
4	586344.70	3285874.05
5	586341.80	3285873.63
6	586297.14	3285853.22
7	586280.37	3285844.72
8	586286.94	3285823.10
9	586290.60	3285822.73
10	586316.18	3285833.83
11	586318.36	3285831.60

ГЛАВА ХОЛМОГОРСКОГО МУНИЦИПАЛЬНОГО ОКРУГА
АРХАНГЕЛЬСКОЙ ОБЛАСТИ

РАСПОРЯЖЕНИЕ

от 17 июня 2025 г. № 123
с. Холмогоры

О проведении общественных обсуждений

В соответствии с Градостроительным кодексом Российской Федерации, Положением о порядке проведения общественных обсуждений и публичных слушаний по вопросам законодательства о градостроительной деятельности на территории Холмогорского муниципального округа Архангельской области, утвержденным решением Собрания депутатов Холмогорского муниципального округа Архангельской области от 26 июня 2023 года № 86:

1. Назначить общественные обсуждения по проекту решения об утверждении прилагаемой схемы расположения земельного участка на кадастровом плане территории: Российская Федерация, Архангельская область, Холмогорский муниципальный округ, деревня Копачево, дом 59.

2. Установить дату начала общественных обсуждений 19 июня 2025 года и дату завершения общественных обсуждений 28 июня 2025 года.

3. Организацию и подготовку общественных обсуждений возложить на комиссию по землепользованию и застройке на территории Холмогорского муниципального округа Архангельской области.

4. Опубликовать настоящее распоряжение в газете «Холмогорский вестник» и разместить на официальном сайте администрации Холмогорского муниципального округа Архангельской области в сети «Интернет».

Глава Холмогорского муниципального
округа Архангельской области

В.В. Дианов

ПРИЛОЖЕНИЕ
к распоряжению главы
Холмогорского муниципального округа
Архангельской области
от 17 июня 2025 года № 123

Схема расположения земельного участка на кадастровом плане территории

Условный номер земельного участка: 29:19:070701:ЗУ1

Площадь земельного участка: 1294 кв.м

Масштаб 1:900

Кадастровый квартал: 29:19:070701
Система координат: МСК-29, зона 3



Категория земель: земли населенных пунктов

Разрешенное использование: Малоэтажная многоквартирная жилая застройка

Местоположение: Российская Федерация, Архангельская область, м.о. Холмогорский, д. Копачево, дом 59

Территориальная зона: Ж-2 – Зона застройки малоэтажными жилыми домами (до 4 этажей, включая мансардный)

Описание границ смежных земельных участков: граничит с землями Холмогорского муниципального округа, граничит с земельным участком с кадастровым номером 29:19:070701:415

Обозначение характерных точек границ	Координаты, м	
	X	Y
1	2	3
1	586278.80	3285850.81
2	586267.68	3285872.72
3	586258.60	3285894.24
4	586274.23	3285896.85
5	586285.38	3285900.59
6	586289.86	3285899.37
7	586302.38	3285870.56
8	586300.26	3285865.39
9	586294.75	3285859.36

ГЛАВА ХОЛМОГОРСКОГО МУНИЦИПАЛЬНОГО ОКРУГА
АРХАНГЕЛЬСКОЙ ОБЛАСТИ

РАСПОРЯЖЕНИЕ

от 17 июня 2025 г. № 124
с. Холмогоры

О проведении общественных обсуждений

В соответствии с Градостроительным кодексом Российской Федерации, Положением о порядке проведения общественных обсуждений и публичных слушаний по вопросам законодательства о градостроительной деятельности на территории Холмогорского муниципального округа Архангельской области, утвержденным решением Собрания депутатов Холмогорского муниципального округа Архангельской области от 26 июня 2023 года № 86:

1. Назначить общественные обсуждения по проекту решения об утверждении прилагаемой схемы расположения земельного участка на кадастровом плане территории: Российская Федерация, Архангельская область, Холмогорский муниципальный округ, деревня Ичково, дом 83.

2. Установить дату начала общественных обсуждений 19 июня 2025 года и дату завершения общественных обсуждений 28 июня 2025 года.

3. Организацию и подготовку общественных обсуждений возложить на комиссию по землепользованию и застройке на территории Холмогорского муниципального округа Архангельской области.


4. Опубликовать настоящее распоряжение в газете «Холмогорский вестник» и разместить на официальном сайте администрации Холмогорского муниципального округа Архангельской области в сети «Интернет».

Глава Холмогорского муниципального
округа Архангельской области

В.В. Дианов

ПРИЛОЖЕНИЕ
к распоряжению главы
Холмогорского муниципального округа
Архангельской области
от 17 июня 2025 года № 124

Схема расположения земельного участка на кадастровом плане территории

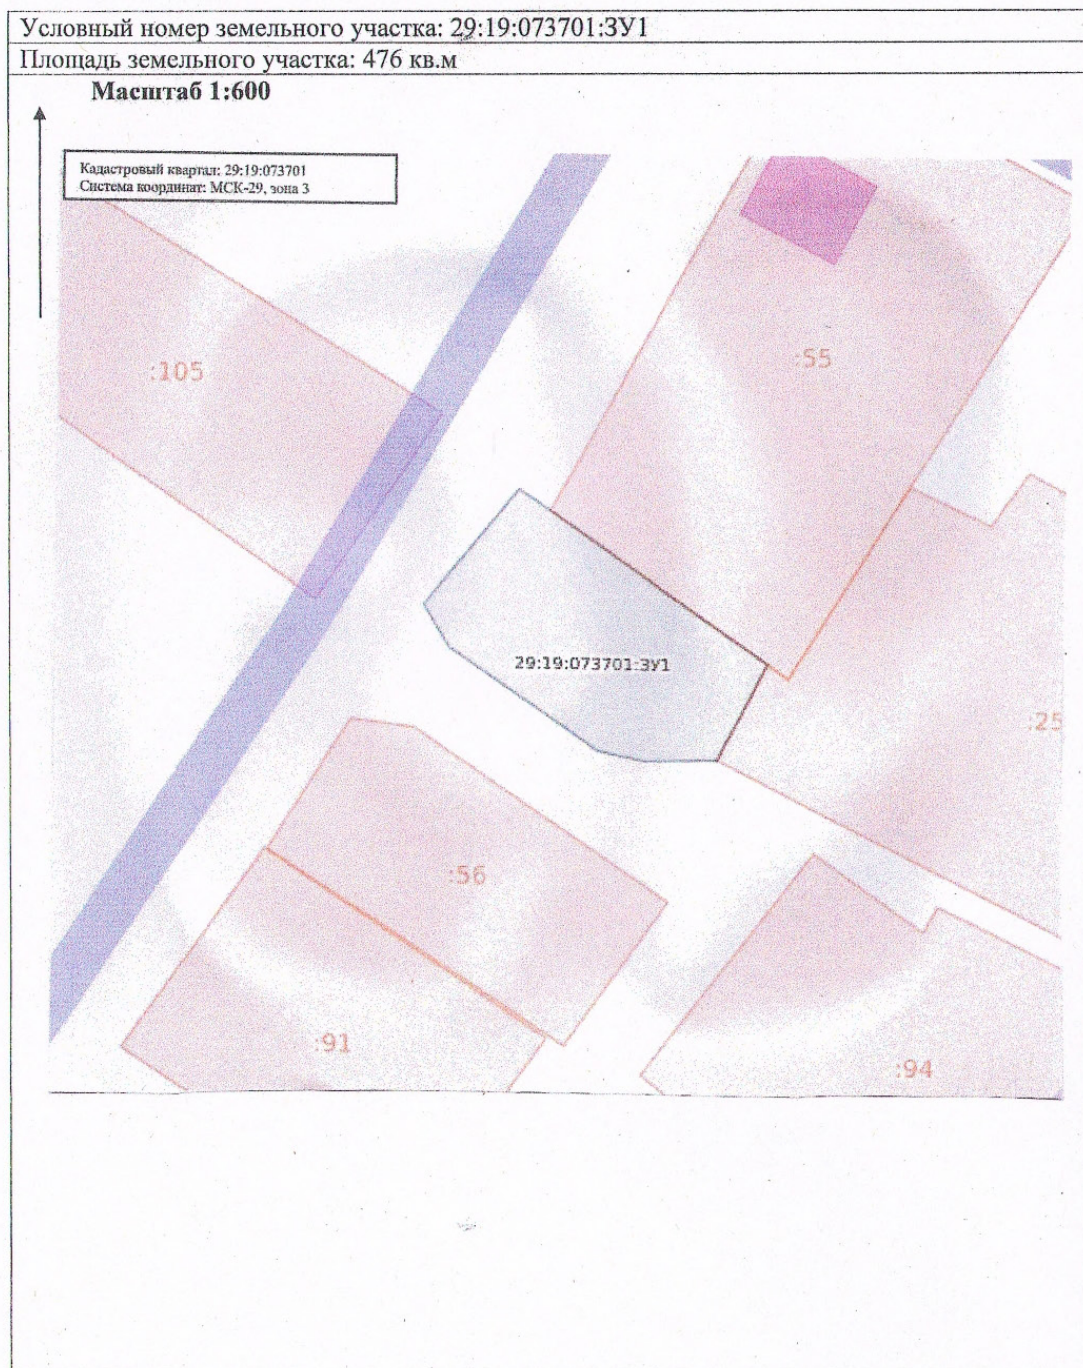

Категория земель: земли населенных пунктов

Разрешенное использование: Малоэтажная многоквартирная жилая застройка

Местоположение: Российская Федерация, Архангельская область, м.о. Холмогорский, дер. Ичково, дом 83

Территориальная зона: Ж-1 ~~Зона~~ Зона застройки индивидуальными жилыми домами

Описание границ смежных земельных участков: граничит с землями Холмогорского муниципального округа, граничит с земельными участками с кадастровыми номерами 29:19:073701:55, 29:19:073701:256

Обозначение характерных точек границ	Координаты, м	
	X	Y
1	2	3
1	584063.53	3287670.42
2	584047.95	3287690.68
3	584038.60	3287685.70
4	584038.72	3287678.58
5	584039.84	3287674.27
6	584050.37	3287660.46
7	584054.60	3287658.10
8	584065.64	3287667.48

ГЛАВА ХОЛМОГОРСКОГО МУНИЦИПАЛЬНОГО ОКРУГА
АРХАНГЕЛЬСКОЙ ОБЛАСТИ

РАСПОРЯЖЕНИЕ

от 17 июня 2025 г. № 125
с. Холмогоры

О проведении общественных обсуждений

В соответствии с Градостроительным кодексом Российской Федерации, Положением о порядке проведения общественных обсуждений и публичных слушаний по вопросам законодательства о градостроительной деятельности на территории Холмогорского муниципального округа Архангельской области, утвержденным решением Собрания депутатов Холмогорского муниципального округа Архангельской области от 26 июня 2023 года № 86:

1. Назначить общественные обсуждения по проекту решения об утверждении прилагаемой схемы расположения земельного участка на кадастровом плане территории: Российская Федерация, Архангельская область, Холмогорский муниципальный округ, деревня Копачево, дом 37. Обременение: охранный зона ВЛ-0,4 КВ КЗ ПУТЬ КОММУН. 11,87 КМ, публичный сервитут объекта электросетевого хозяйства «ВЛ-0,4 КВ КЗ ПУТЬ КОММУН. 11,87 КМ».

2. Установить дату начала общественных обсуждений 19 июня 2025 года и дату завершения общественных обсуждений 28 июня 2025 года.

3. Организацию и подготовку общественных обсуждений возложить на комиссию по землепользованию и застройке на территории Холмогорского муниципального округа Архангельской области.


4. Опубликовать настоящее распоряжение в газете «Холмогорский вестник» и разместить на официальном сайте администрации Холмогорского муниципального округа Архангельской области в сети «Интернет».

Глава Холмогорского муниципального
округа Архангельской области

В.В. Дианов

ПРИЛОЖЕНИЕ
к распоряжению главы
Холмогорского муниципального округа
Архангельской области
от 17 июня 2025 года № 125

Схема расположения земельного участка на кадастровом плане территории

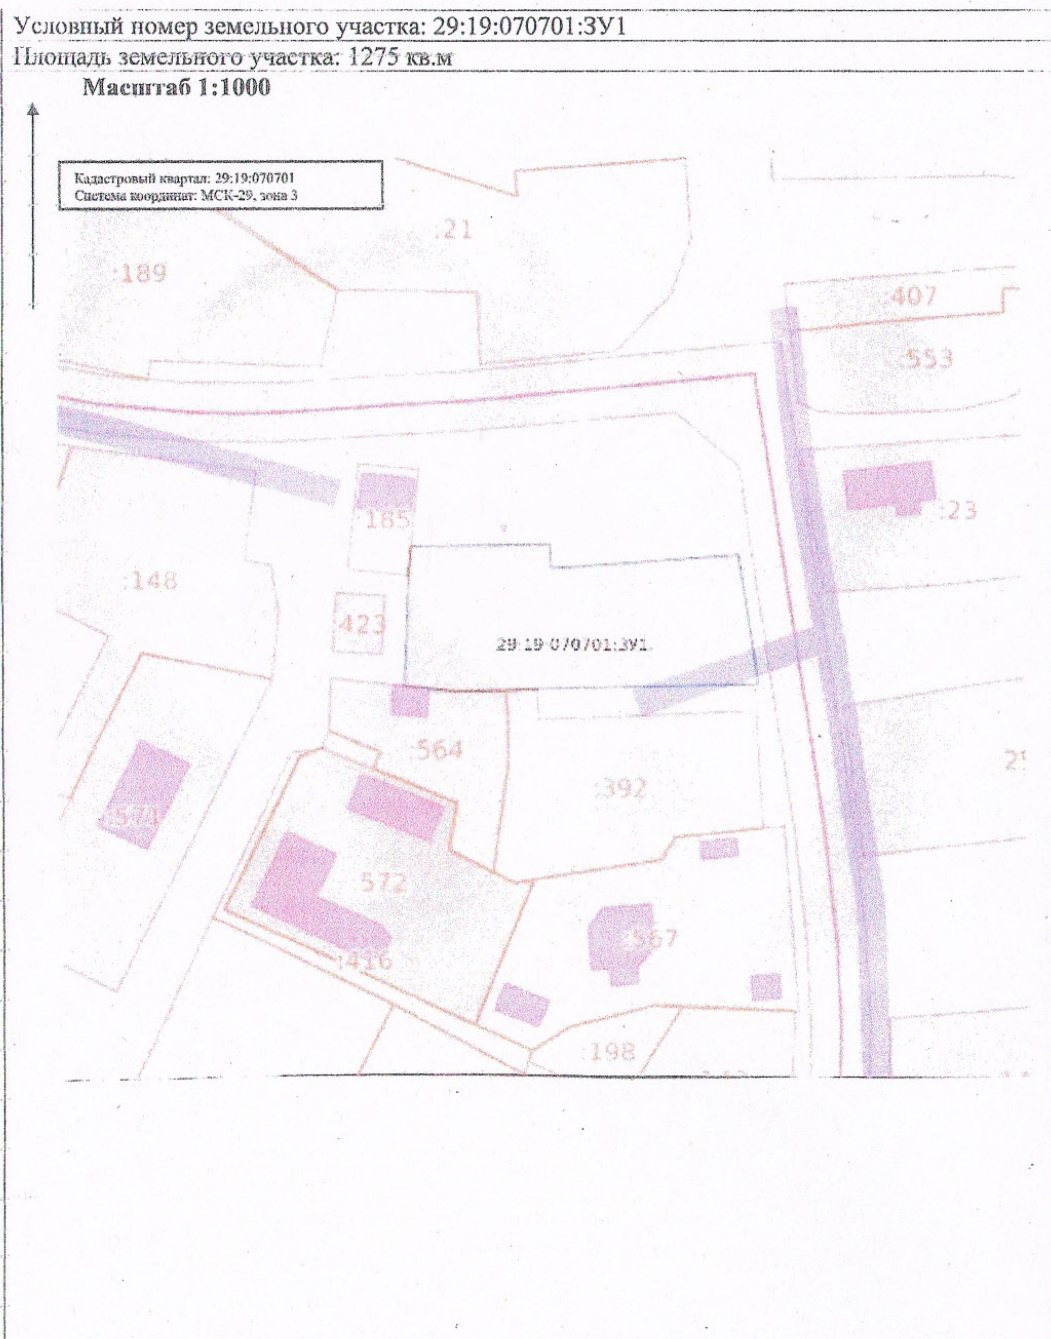

Категория земель: земли населенных пунктов

Разрешенное использование: Малоэтажная многоквартирная жилая застройка

Местоположение: Российская Федерация, Архангельская область, м.о. Холмогорский, д. Коначево, дом 37

Территориальная зона: Ж-1 – Зона застройки индивидуальными жилыми домами

Обременение: Охранная зона ВЛ-0,4 КВ КЗ ПУТЬ КОММУН. 11,87 КМ, Публичный сервитут объекта электросетевого хозяйства "ВЛ-0,4 КВ КЗ ПУТЬ КОММУН. 11,87 КМ"

Описание границ смежных земельных участков: граничит с землями Холмогорского муниципального округа, граничит с земельным участком с кадастровым номером 29:19:070701:147, граничит с земельным участком с кадастровым номером 29:19:070701:392, граничит с земельным участком с кадастровым номером 29:19:070701:564, граничит с земельным участком с кадастровым номером 29:19:070701:185

Обозначение характерных точек границ	Координаты, м	
	X	Y
1	2	3
1	586140.21	3285877.78
2	586145.06	3285878.43
3	586144.57	3285901.36
4	586140.50	3285901.46
5	586141.65	3285932.43
6	586119.64	3285934.93
7	586120.15	3285898.37
8	586120.07	3285893.07
9	586120.23	3285884.98
10	586121.47	3285876.40

ГЛАВА ХОЛМОГОРСКОГО МУНИЦИПАЛЬНОГО ОКРУГА
АРХАНГЕЛЬСКОЙ ОБЛАСТИ

РАСПОРЯЖЕНИЕ

от 17 июня 2025 г. № 126
с. Холмогоры

О проведении общественных обсуждений

В соответствии с Градостроительным кодексом Российской Федерации, Положением о порядке проведения общественных обсуждений и публичных слушаний по вопросам законодательства о градостроительной деятельности на территории Холмогорского муниципального округа Архангельской области, утвержденным решением Собрания депутатов Холмогорского муниципального округа Архангельской области от 26 июня 2023 года № 86:

1. Назначить общественные обсуждения по проекту решения об утверждении прилагаемой схемы расположения земельного участка на кадастровом плане территории: Российская Федерация, Архангельская область, Холмогорский муниципальный округ, деревня Копачево, дом 101. Обременение: публичный сервитут объекта электросетевого хозяйства «ВЛ-10 кВ ф.46-13», публичный сервитут объекта электросетевого хозяйства «ВЛ-10 кВ ф.46-08», охранный зона объекта ВЛ-10 кВ ф.46-08 в границах Холмогорского района Архангельской области, охранный зона объекта ВЛ-10кВ ф.46-13 в границах Холмогорского района Архангельской области.

2. Установить дату начала общественных обсуждений 19 июня 2025 года и дату завершения общественных обсуждений 28 июня 2025 года.

3. Организацию и подготовку общественных обсуждений возложить на комиссию по землепользованию и застройке на территории Холмогорского муниципального округа Архангельской области.

4. Опубликовать настоящее распоряжение в газете «Холмогорский вестник» и разместить на официальном сайте администрации Холмогорского муниципального округа Архангельской области в сети «Интернет».

Глава Холмогорского муниципального
округа Архангельской области

В.В. Дианов

ПРИЛОЖЕНИЕ
к распоряжению главы
Холмогорского муниципального округа
Архангельской области
от 17 июня 2025 года № 126

Схема расположения земельного участка на кадастровом плане территории



Категория земель: земли населенных пунктов

Разрешенное использование: Малоэтажная многоквартирная жилая застройка

Местоположение: Российская Федерация, Архангельская область, м.о. Холмогорский, д. Копачево, дом 101

Территориальная зона: Ж-1 – Зона застройки индивидуальными жилыми домами

Обременение: Публичный сервитут объекта электросетевого хозяйства "ВЛ-10 кВ ф.46-13", Публичный сервитут объекта электросетевого хозяйства "ВЛ-10 кВ ф.46-08", Охранная зона объекта ВЛ-10 кВ ф.46-08 в границах Холмогорского района Архангельской области, Охранная зона объекта ВЛ-10кВ ф.46-13 в границах Холмогорского района Архангельской области

Описание границ смежных земельных участков: граничит с землями Холмогорского муниципального округа, граничит с земельным участком с кадастровым номером 29:19:070701:175

Обозначение характерных точек границ	Координаты, м	
	X	Y
1	2	3
1	586579.84	3285926.35
2	586580.94	3285946.23
3	586569.24	3285948.34
4	586569.58	3285951.98
5	586565.48	3285952.78
6	586567.72	3285963.96
7	586563.70	3285966.80
8	586576.52	3285985.88
9	586581.25	3285987.52
10	586603.16	3285982.18

Обозначение характерных точек границ	Координаты, м	
	X	Y
1	2	3
11	586623.46	3285976.93
12	586641.25	3285972.20
13	586668.48	3285966.31
14	586667.12	3285957.52
15	586651.39	3285956.44
16	586649.02	3285947.95
17	586643.32	3285947.75
18	586636.52	3285936.24
19	586622.45	3285935.56
20	586619.53	3285928.23

ГЛАВА ХОЛМОГОРСКОГО МУНИЦИПАЛЬНОГО ОКРУГА
АРХАНГЕЛЬСКОЙ ОБЛАСТИ

РАСПОРЯЖЕНИЕ

от 17 июня 2025 г. № 127
с. Холмогоры

О проведении общественных обсуждений

В соответствии с Градостроительным кодексом Российской Федерации, Положением о порядке проведения общественных обсуждений и публичных слушаний по вопросам законодательства о градостроительной деятельности на территории Холмогорского муниципального округа Архангельской области, утвержденным решением Собрания депутатов Холмогорского муниципального округа Архангельской области от 26 июня 2023 года № 86:

1. Назначить общественные обсуждения по проекту решения об утверждении прилагаемой схемы расположения земельного участка на кадастровом плане территории: Российская Федерация, Архангельская область, Холмогорский муниципальный округ, деревня Копачево, дом 75.

2. Установить дату начала общественных обсуждений 19 июня 2025 года и дату завершения общественных обсуждений 28 июня 2025 года.

3. Организацию и подготовку общественных обсуждений возложить на комиссию по землепользованию и застройке на территории Холмогорского муниципального округа Архангельской области.

4. Опубликовать настоящее распоряжение в газете «Холмогорский вестник» и разместить на официальном сайте администрации Холмогорского муниципального округа Архангельской области в сети «Интернет».

Глава Холмогорского муниципального
округа Архангельской области

В.В. Дианов

ПРИЛОЖЕНИЕ
к распоряжению главы
Холмогорского муниципального округа
Архангельской области
от 17 июня 2025 года № 127

Схема расположения земельного участка на кадастровом плане территории

Условный номер земельного участка: 29:19:070701:3У1

Площадь земельного участка: 1891 кв.м

Масштаб 1:2500

Кадастровый квартал: 29:19:070701
Система координат: МСК-29, зона 3



Категория земель: земли населенных пунктов

Разрешенное использование: Малоэтажная многоквартирная жилая застройка

Местоположение: Российская Федерация, Архангельская область, м.о. Холмогорский, д. Копачево, дом 75

Территориальная зона: Ж-2 – Зона застройки малоэтажными жилыми домами (до 4 этажей, включая мансардный)

Описание границ смежных земельных участков: граничит с землями Холмогорского муниципального округа, граничит с земельным участком с кадастровым номером 29:19:070701:200, граничит с земельным участком с кадастровым номером 29:19:070701:16

Обозначение характерных точек границ	Координаты, м	
	X	Y
1	2	3
1	586399.28	3285869.00
2	586424.63	3285879.37
3	586448.03	3285888.08
4	586456.17	3285891.60
5	586448.47	3285913.69
6	586437.83	3285911.77
7	586415.86	3285905.75
8	586376.85	3285888.54
9	586386.07	3285875.09

ГЛАВА ХОЛМОГОРСКОГО МУНИЦИПАЛЬНОГО ОКРУГА
АРХАНГЕЛЬСКОЙ ОБЛАСТИ

РАСПОРЯЖЕНИЕ

от 17 июня 2025 г. № 128
с. Холмогоры

О проведении общественных обсуждений

В соответствии с Градостроительным кодексом Российской Федерации, Положением о порядке проведения общественных обсуждений и публичных слушаний по вопросам законодательства о градостроительной деятельности на территории Холмогорского муниципального округа Архангельской области, утвержденным решением Собрания депутатов Холмогорского муниципального округа Архангельской области от 26 июня 2023 года № 86:

1. Назначить общественные обсуждения по проекту решения об утверждении прилагаемой схемы расположения земельного участка на кадастровом плане территории: Российская Федерация, Архангельская область, Холмогорский муниципальный округ, деревня Копачево, дом 67.

2. Установить дату начала общественных обсуждений 19 июня 2025 года и дату завершения общественных обсуждений 28 июня 2025 года.

3. Организацию и подготовку общественных обсуждений возложить на комиссию по землепользованию и застройке на территории Холмогорского муниципального округа Архангельской области.

4. Опубликовать настоящее распоряжение в газете «Холмогорский вестник» и разместить на официальном сайте администрации Холмогорского муниципального округа Архангельской области в сети «Интернет».

Глава Холмогорского муниципального
округа Архангельской области

В.В. Дианов

ПРИЛОЖЕНИЕ
к распоряжению главы
Холмогорского муниципального округа
Архангельской области
от 17 июня 2025 года № 128

Схема расположения земельного участка на кадастровом плане территории

Условный номер земельного участка: 29:19:070701:3У1

Площадь земельного участка: 1411 кв.м

Масштаб 1:900

Кадастровый квартал: 29:19:070701
Система координат: МСК-29, зона 3



Категория земель: земли населенных пунктов

Разрешенное использование: Малоэтажная многоквартирная жилая застройка

Местоположение: Российская Федерация, Архангельская область, м.о. Холмогорский, д. Копачево, дом 67

Территориальная зона: Ж-2 – Зона застройки малоэтажными жилыми домами (до 4 этажей, включая мансардный)

Описание границ смежных земельных участков: граничит с землями Холмогорского муниципального округа

Обозначение характерных точек границ	Координаты, м	
	X	Y
1	2	3
1	586407.13	3285822.85
2	586392.26	3285865.64
3	586361.50	3285852.59
4	586376.79	3285813.88

1) предложений и замечаний не поступило.

7. Выводы и рекомендации по проведению общественных обсуждений по проекту (аргументированные рекомендации организатора общественных обсуждений о целесообразности или нецелесообразности учета внесенных участниками общественных обсуждений предложений и замечаний и выводы по результатам общественных обсуждений):

– общественные обсуждения по проекту решения администрации Холмогорского муниципального округа Архангельской области об утверждении схемы расположения земельного участка на кадастровом плане территории проведены в соответствии с действующим законодательством Российской Федерации;

– считать общественные обсуждения по проекту решения администрации Холмогорского муниципального округа Архангельской области об утверждении схемы расположения земельного участка на кадастровом плане территории состоявшимися;

– рекомендовать утвердить представленный проект в установленном порядке.

Председатель

А.А. Арабинский

Секретарь

И.Р. Бобкин

ЗАКЛЮЧЕНИЕ

о результатах общественных обсуждений

по проекту решения администрации Холмогорского муниципального округа Архангельской области об утверждении схемы расположения земельного участка на кадастровом плане территории

от 09 июня 2025 года

с. Холмогоры

1. Общие сведения о проекте, представленном на общественные обсуждения: проект решения администрации Холмогорского муниципального округа Архангельской области об утверждении схемы расположения земельного участка на кадастровом плане территории:

– формируемый земельный участок в кадастровом квартале 29:19:161913, площадью 1812 кв.м., расположенный по адресу: Архангельская область, Холмогорский муниципальный округ, село Холмогоры, ул. Красноармейская, дом 37.

2. Организатор общественных обсуждений: комиссия по землепользованию и застройке на территории Холмогорского муниципального округа Архангельской области.

3. Количество участников общественных обсуждений: 0 человек

4. Сведения о протоколе общественных обсуждений: от 09 июня 2025 года протокол общественных обсуждений по решению администрации Холмогорского муниципального округа Архангельской области об утверждении схемы расположения земельного участка на кадастровом плане территории.

5. Содержание предложений и замечаний, касающихся проекта, внесенных участниками общественных обсуждений, постоянно проживающих на территории, в пределах которой проведены общественные обсуждения:

1) предложений и замечаний не поступило.

6. Содержание предложений и замечаний, касающихся проекта, внесенных иными участниками общественных обсуждений:

1) предложений и замечаний не поступило.

7. Выводы и рекомендации по проведению общественных обсуждений по проекту (аргументированные рекомендации организатора общественных обсуждений о целесообразности или нецелесообразности учета внесенных участниками общественных обсуждений предложений и замечаний и выводы по результатам общественных обсуждений):

– общественные обсуждения по проекту решения администрации Холмогорского муниципального округа Архангельской области об утверждении схемы расположения земельного участка на кадастровом плане территории проведены в соответствии с действующим законодательством Российской Федерации;

– считать общественные обсуждения по проекту решения администрации Холмогорского муниципального округа Архангельской области об утверждении схемы расположения земельного участка на кадастровом плане территории состоявшимися;

– рекомендовать утвердить представленный проект в установленном порядке.

Председатель

А.А. Арабинский

Секретарь

И.Р. Бобкин

ЗАКЛЮЧЕНИЕ

о результатах общественных обсуждений

по проекту решения администрации Холмогорского муниципального округа Архангельской области об утверждении схемы расположения земельного участка на кадастровом плане территории

от 09 июня 2025 года

с. Холмогоры

1. Общие сведения о проекте, представленном на общественные обсуждения: проект решения администрации Холмогорского муниципального округа Архангельской области об утверждении схемы расположения земельного участка на кадастровом плане территории:

– формируемый земельный участок в кадастровом квартале 29:19:161913, площадью 1812 кв.м., расположенный по адресу: Архангельская область, Холмогорский муниципальный округ, село Холмогоры, ул. Красноармейская, дом 37.

2. Организатор общественных обсуждений: комиссия по землепользованию и застройке на территории Холмогорского муниципального округа Архангельской области.

3. Количество участников общественных обсуждений: 0 человек

4. Сведения о протоколе общественных обсуждений: от 09 июня 2025 года протокол общественных обсуждений по решению администрации Холмогорского муниципального округа Архангельской области об утверждении схемы расположения земельного участка на кадастровом плане территории.

5. Содержание предложений и замечаний, касающихся проекта, внесенных участниками общественных обсуждений, постоянно проживающих на территории, в пределах которой проведены общественные обсуждения:

1) предложений и замечаний не поступило.

6. Содержание предложений и замечаний, касающихся проекта, внесенных иными участниками общественных обсуждений:

1) предложений и замечаний не поступило.

7. Выводы и рекомендации по проведению общественных обсуждений по проекту (аргументированные рекомендации организатора общественных обсуждений о целесообразности или нецелесообразности учета внесенных участниками общественных обсуждений предложений и замечаний и выводы по результатам общественных обсуждений):

– общественные обсуждения по проекту решения администрации Холмогорского муниципального округа Архангельской области об утверждении схемы расположения земельного участка на кадастровом плане территории проведены в соответствии с действующим законодательством Российской Федерации;

– считать общественные обсуждения по проекту решения администрации Холмогорского муниципального округа Архангельской области об утверждении схемы расположения земельного участка на кадастровом плане территории состоявшимися;

– рекомендовать утвердить представленный проект в установленном порядке.

Председатель

А.А. Арабинский

Секретарь

И.Р. Бобкин

ЗАКЛЮЧЕНИЕ

о результатах общественных обсуждений
по проекту решения администрации Холмогорского муниципального округа Архангельской области об утверждении схемы расположения земельного участка на кадастровом плане территории

от 09 июня 2025 года
с. Холмогоры

1. Общие сведения о проекте, представленном на общественные обсуждения: проект решения администрации Холмогорского муниципального округа Архангельской области об утверждении схемы расположения земельного участка на кадастровом плане территории:

– формируемый земельный участок в кадастровом квартале 29:19:161922, площадью 875 кв.м., расположенный по адресу: Архангельская область, Холмогорский муниципальный округ, село Холмогоры, ул. Жернакова, дом 2А.

2. Организатор общественных обсуждений: комиссия по землепользованию и застройке на территории Холмогорского муниципального округа Архангельской области.

3. Количество участников общественных обсуждений: 0 человек

4. Сведения о протоколе общественных обсуждений: от 09 июня 2025 года протокол общественных обсуждений по решению администрации Холмогорского муниципального округа Архангельской области об утверждении схемы расположения земельного участка на кадастровом плане территории.

5. Содержание предложений и замечаний, касающихся проекта, внесенных участниками общественных обсуждений, постоянно проживающих на территории, в пределах которой проведены общественные обсуждения:

1) предложений и замечаний не поступило.

6. Содержание предложений и замечаний, касающихся проекта, внесенных иными участниками общественных обсуждений:

ЗАКЛЮЧЕНИЕ

о результатах общественных обсуждений

по проекту решения администрации Холмогорского муниципального округа
Архангельской области об утверждении схемы расположения земельного
участка на кадастровом плане территории

от 09 июня 2025 года с. Холмогоры

1. Общие сведения о проекте, представленном на общественные обсуждения: проект решения администрации Холмогорского муниципального округа Архангельской области об утверждении схемы расположения земельного участка на кадастровом плане территории:
 - формируемый земельный участок в кадастровом квартале 29:19:161922, площадью 782 кв.м., расположенный по адресу: Архангельская область, Холмогорский муниципальный округ, село Холмогоры, ул. Жернакова, дом 2Б.
2. Организатор общественных обсуждений: комиссия по землепользованию и застройке на территории Холмогорского муниципального округа Архангельской области.

3. Количество участников общественных обсуждений: 0 человек

4. Сведения о протоколе общественных обсуждений: от 09 июня 2025 года протокол общественных обсуждений по решению администрации Холмогорского муниципального округа Архангельской области об утверждении схемы расположения земельного участка на кадастровом плане территории.

5. Содержание предложений и замечаний, касающихся проекта, внесенных участниками общественных обсуждений, постоянно проживающих на территории, в пределах которой проведены общественные обсуждения:

1) предложений и замечаний не поступило.

6. Содержание предложений и замечаний, касающихся проекта, внесенных иными участниками общественных обсуждений:

1) предложений и замечаний не поступило.

7. Выводы и рекомендации по проведению общественных обсуждений по проекту (аргументированные рекомендации организатора общественных обсуждений о целесообразности или нецелесообразности учета внесенных участниками общественных обсуждений предложений и замечаний и выводы по результатам общественных обсуждений):

– общественные обсуждения по проекту решения администрации Холмогорского муниципального округа Архангельской области об утверждении схемы расположения земельного участка на кадастровом плане территории проведены в соответствии с действующим законодательством Российской Федерации;

– считать общественные обсуждения по проекту решения администрации Холмогорского муниципального округа Архангельской области об утверждении схемы расположения земельного участка на кадастровом плане территории состоявшимися;

– рекомендовать утвердить представленный проект в установленном порядке.

Председатель

А.А. Арабинский

Секретарь

И.Р. Бобкин

1) предложений и замечаний не поступило.

7. Выводы и рекомендации по проведению общественных обсуждений по проекту (аргументированные рекомендации организатора общественных обсуждений о целесообразности или нецелесообразности учета внесенных участниками общественных обсуждений предложений и замечаний и выводы по результатам общественных обсуждений):

– общественные обсуждения по проекту решения администрации Холмогорского муниципального округа Архангельской области об утверждении схемы расположения земельного участка на кадастровом плане территории проведены в соответствии с действующим законодательством Российской Федерации;

– считать общественные обсуждения по проекту решения администрации Холмогорского муниципального округа Архангельской области об утверждении схемы расположения земельного участка на кадастровом плане территории состоявшимися;

– рекомендовать утвердить представленный проект в установленном порядке.

Председатель

А.А. Арабинский

Секретарь

И.Р. Бобкин

ЗАКЛЮЧЕНИЕ

о результатах общественных обсуждений

по проекту решения администрации Холмогорского муниципального округа Архангельской области об утверждении схемы расположения земельного участка на кадастровом плане территории

от 09 июня 2025 года

с. Холмогоры

1. Общие сведения о проекте, представленном на общественные обсуждения: проект решения администрации Холмогорского муниципального округа Архангельской области об утверждении схемы расположения земельного участка на кадастровом плане территории:

– формируемый земельный участок в кадастровом квартале 29:19:161922, площадью 657 кв.м., расположенный по адресу: Архангельская область, Холмогорский муниципальный округ, село Холмогоры, ул. Племзаводская, дом 7.

2. Организатор общественных обсуждений: комиссия по землепользованию и застройке на территории Холмогорского муниципального округа Архангельской области.

3. Количество участников общественных обсуждений: 0 человек

4. Сведения о протоколе общественных обсуждений: от 09 июня 2025 года протокол общественных обсуждений по решению администрации Холмогорского муниципального округа Архангельской области об утверждении схемы расположения земельного участка на кадастровом плане территории.

5. Содержание предложений и замечаний, касающихся проекта, внесенных участниками общественных обсуждений, постоянно проживающих на территории, в пределах которой проведены общественные обсуждения:

1) предложений и замечаний не поступило.

6. Содержание предложений и замечаний, касающихся проекта, внесенных иными участниками общественных обсуждений:

ЗАКЛЮЧЕНИЕ

о результатах общественных обсуждений

по проекту решения администрации Холмогорского муниципального округа
Архангельской области об утверждении схемы расположения земельного
участка на кадастровом плане территории

от 09 июня 2025 года

с. Холмогоры

1. Общие сведения о проекте, представленном на общественные обсуждения: проект решения администрации Холмогорского муниципального округа Архангельской области об утверждении схемы расположения земельного участка на кадастровом плане территории:
 - формируемый земельный участок в кадастровом квартале 29:19:161914, площадью 852 кв.м., расположенный по адресу: Архангельская область, Холмогорский муниципальный округ, село Холмогоры, ул. Октябрьская, дом 29.

2. Организатор общественных обсуждений: комиссия по землепользованию и застройке на территории Холмогорского муниципального округа Архангельской области.

3. Количество участников общественных обсуждений: 0 человек

4. Сведения о протоколе общественных обсуждений: от 09 июня 2025 года протокол общественных обсуждений по решению администрации Холмогорского муниципального округа Архангельской области об утверждении схемы расположения земельного участка на кадастровом плане территории.

5. Содержание предложений и замечаний, касающихся проекта, внесенных участниками общественных обсуждений, постоянно проживающих на территории, в пределах которой проведены общественные обсуждения:

1) предложений и замечаний не поступило.

6. Содержание предложений и замечаний, касающихся проекта, внесенных иными участниками общественных обсуждений:

- 1) предложений и замечаний не поступило.

7. Выводы и рекомендации по проведению общественных обсуждений по проекту (аргументированные рекомендации организатора общественных обсуждений о целесообразности или нецелесообразности учета внесенных участниками общественных обсуждений предложений и замечаний и выводы по результатам общественных обсуждений):

- общественные обсуждения по проекту решения администрации Холмогорского муниципального округа Архангельской области об утверждении схемы расположения земельного участка на кадастровом плане территории проведены в соответствии с действующим законодательством Российской Федерации;

- считать общественные обсуждения по проекту решения администрации Холмогорского муниципального округа Архангельской области об утверждении схемы расположения земельного участка на кадастровом плане территории состоявшимися;

- рекомендовать утвердить представленный проект в установленном порядке.

Председатель

А.А. Арабинский

Секретарь

И.Р. Бобкин

1) предложений и замечаний не поступило.

7. Выводы и рекомендации по проведению общественных обсуждений по проекту (аргументированные рекомендации организатора общественных обсуждений о целесообразности или нецелесообразности учета внесенных участниками общественных обсуждений предложений и замечаний и выводы по результатам общественных обсуждений):

– общественные обсуждения по проекту решения администрации Холмогорского муниципального округа Архангельской области об утверждении схемы расположения земельного участка на кадастровом плане территории проведены в соответствии с действующим законодательством Российской Федерации;

– считать общественные обсуждения по проекту решения администрации Холмогорского муниципального округа Архангельской области об утверждении схемы расположения земельного участка на кадастровом плане территории состоявшимися;

– рекомендовать утвердить представленный проект в установленном порядке.

Председатель

А.А. Арабинский

Секретарь

И.Р. Бобкин

ЗАКЛЮЧЕНИЕ

о результатах общественных обсуждений

по проекту решения администрации Холмогорского муниципального округа Архангельской области об утверждении схемы расположения земельного участка на кадастровом плане территории

от 09 июня 2025 года

с. Холмогоры

1. Общие сведения о проекте, представленном на общественные обсуждения: проект решения администрации Холмогорского муниципального округа Архангельской области об утверждении схемы расположения земельного участка на кадастровом плане территории:

- формируемый земельный участок в кадастровом квартале 29:19:161907, площадью 1015 кв.м., расположенный по адресу: Архангельская область, Холмогорский муниципальный округ, село Холмогоры, ул. Шубина, дом 28.

2. Организатор общественных обсуждений: комиссия по землепользованию и застройке на территории Холмогорского муниципального округа Архангельской области.

3. Количество участников общественных обсуждений: 0 человек

4. Сведения о протоколе общественных обсуждений: от 09 июня 2025 года протокол общественных обсуждений по решению администрации Холмогорского муниципального округа Архангельской области об утверждении схемы расположения земельного участка на кадастровом плане территории.

5. Содержание предложений и замечаний, касающихся проекта, внесенных участниками общественных обсуждений, постоянно проживающих на территории, в пределах которой проведены общественные обсуждения:

1) предложений и замечаний не поступило.

6. Содержание предложений и замечаний, касающихся проекта, внесенных иными участниками общественных обсуждений:

ЗАКЛЮЧЕНИЕ

о результатах общественных обсуждений

по проекту решения администрации Холмогорского муниципального округа
Архангельской области об утверждении схемы расположения земельного
участка на кадастровом плане территории

от 09 июня 2025 года

с. Холмогоры

1. Общие сведения о проекте, представленном на общественные обсуждения: проект решения администрации Холмогорского муниципального округа Архангельской области об утверждении схемы расположения земельного участка на кадастровом плане территории:
 - формируемый земельный участок в кадастровом квартале 29:19:161907, площадью 2099 кв.м., расположенный по адресу: Архангельская область, Холмогорский муниципальный округ, село Холмогоры, ул. Шубина, дом 25.

2. Организатор общественных обсуждений: комиссия по землепользованию и застройке на территории Холмогорского муниципального округа Архангельской области.

3. Количество участников общественных обсуждений: 0 человек

4. Сведения о протоколе общественных обсуждений: от 09 июня 2025 года протокол общественных обсуждений по решению администрации Холмогорского муниципального округа Архангельской области об утверждении схемы расположения земельного участка на кадастровом плане территории.

5. Содержание предложений и замечаний, касающихся проекта, внесенных участниками общественных обсуждений, постоянно проживающих на территории, в пределах которой проведены общественные обсуждения:

1) предложений и замечаний не поступило.

6. Содержание предложений и замечаний, касающихся проекта, внесенных иными участниками общественных обсуждений:

2

- 1) предложений и замечаний не поступило.

7. Выводы и рекомендации по проведению общественных обсуждений по проекту (аргументированные рекомендации организатора общественных обсуждений о целесообразности или нецелесообразности учета внесенных участниками общественных обсуждений предложений и замечаний и выводы по результатам общественных обсуждений):

– общественные обсуждения по проекту решения администрации Холмогорского муниципального округа Архангельской области об утверждении схемы расположения земельного участка на кадастровом плане территории проведены в соответствии с действующим законодательством Российской Федерации;

– считать общественные обсуждения по проекту решения администрации Холмогорского муниципального округа Архангельской области об утверждении схемы расположения земельного участка на кадастровом плане территории состоявшимися;

– рекомендовать утвердить представленный проект в установленном порядке.

Председатель

А.А. Арабинский

Секретарь

И.Р. Бобкин

1) предложений и замечаний не поступило.

7. Выводы и рекомендации по проведению общественных обсуждений по проекту (аргументированные рекомендации организатора общественных обсуждений о целесообразности или нецелесообразности учета внесенных участниками общественных обсуждений предложений и замечаний и выводы по результатам общественных обсуждений):

– общественные обсуждения по проекту решения администрации Холмогорского муниципального округа Архангельской области об утверждении схемы расположения земельного участка на кадастровом плане территории проведены в соответствии с действующим законодательством Российской Федерации;

– считать общественные обсуждения по проекту решения администрации Холмогорского муниципального округа Архангельской области об утверждении схемы расположения земельного участка на кадастровом плане территории состоявшимися;

– рекомендовать утвердить представленный проект в установленном порядке.

Председатель

А.А. Арабинский

Секретарь

И.Р. Бобкин

ЗАКЛЮЧЕНИЕ

о результатах общественных обсуждений

по проекту решения администрации Холмогорского муниципального округа Архангельской области об утверждении схемы расположения земельного участка на кадастровом плане территории

от 09 июня 2025 года

с. Холмогоры

1. Общие сведения о проекте, представленном на общественные обсуждения: проект решения администрации Холмогорского муниципального округа Архангельской области об утверждении схемы расположения земельного участка на кадастровом плане территории:

– формируемый земельный участок в кадастровом квартале 29:19:161907, площадью 1835 кв.м., расположенный по адресу: Архангельская область, Холмогорский муниципальный округ, село Холмогоры, ул. Шубина, дом 23.

2. Организатор общественных обсуждений: комиссия по землепользованию и застройке на территории Холмогорского муниципального округа Архангельской области.

3. Количество участников общественных обсуждений: 0 человек

4. Сведения о протоколе общественных обсуждений: от 09 июня 2025 года протокол общественных обсуждений по решению администрации Холмогорского муниципального округа Архангельской области об утверждении схемы расположения земельного участка на кадастровом плане территории.

5. Содержание предложений и замечаний, касающихся проекта, внесенных участниками общественных обсуждений, постоянно проживающих на территории, в пределах которой проведены общественные обсуждения:

1) предложений и замечаний не поступило.

6. Содержание предложений и замечаний, касающихся проекта, внесенных иными участниками общественных обсуждений:

7. Выводы и рекомендации по проведению общественных обсуждений по проекту (аргументированные рекомендации организатора общественных обсуждений о целесообразности или нецелесообразности учета внесенных участниками общественных обсуждений предложений и замечаний и выводы по результатам общественных обсуждений):

– общественные обсуждения по проекту решения администрации Холмогорского муниципального округа Архангельской области об утверждении схемы расположения земельного участка на кадастровом плане территории проведены в соответствии с действующим законодательством Российской Федерации;

– считать общественные обсуждения по проекту решения администрации Холмогорского муниципального округа Архангельской области об утверждении схемы расположения земельного участка на кадастровом плане территории состоявшимися;

– рекомендовать утвердить представленный проект в установленном порядке.

Председатель

А.А. Арабинский

Секретарь

И.Р. Бобкин

ЗАКЛЮЧЕНИЕ

о результатах общественных обсуждений
по проекту решения администрации Холмогорского муниципального округа
Архангельской области об утверждении схемы расположения земельного
участка на кадастровом плане территории

от 09 июня 2025 года

с. Холмогоры

1. Общие сведения о проекте, представленном на общественные обсуждения: проект решения администрации Холмогорского муниципального округа Архангельской области об утверждении схемы расположения земельного участка на кадастровом плане территории:

– формируемый земельный участок в кадастровом квартале 29:19:162301, площадью 423 кв.м., расположенный по адресу: Архангельская область, Холмогорский муниципальный округ, деревня Белая Гора, дом 4а.

2. Организатор общественных обсуждений: комиссия по землепользованию и застройке на территории Холмогорского муниципального округа Архангельской области.

3. Количество участников общественных обсуждений: 0 человек

4. Сведения о протоколе общественных обсуждений: от 09 июня 2025 года протокол общественных обсуждений по решению администрации Холмогорского муниципального округа Архангельской области об утверждении схемы расположения земельного участка на кадастровом плане территории.

5. Содержание предложений и замечаний, касающихся проекта, внесенных участниками общественных обсуждений, постоянно проживающих на территории, в пределах которой проведены общественные обсуждения:

1) предложений и замечаний не поступило.

6. Содержание предложений и замечаний, касающихся проекта, внесенных иными участниками общественных обсуждений:

1) предложений и замечаний не поступило.

7. Выводы и рекомендации по проведению общественных обсуждений по проекту (аргументированные рекомендации организатора общественных обсуждений о целесообразности или нецелесообразности учета внесенных участниками общественных обсуждений предложений и замечаний и выводы по результатам общественных обсуждений):

– общественные обсуждения по проекту решения администрации Холмогорского муниципального округа Архангельской области об утверждении схемы расположения земельного участка на кадастровом плане территории проведены в соответствии с действующим законодательством Российской Федерации;

– считать общественные обсуждения по проекту решения администрации Холмогорского муниципального округа Архангельской области об утверждении схемы расположения земельного участка на кадастровом плане территории состоявшимися;

– рекомендовать утвердить представленный проект в установленном порядке.

Председатель

А.А. Арабинский

Секретарь

И.Р. Бобкин

ЗАКЛЮЧЕНИЕ

о результатах общественных обсуждений по проекту решения администрации Холмогорского муниципального округа Архангельской области об утверждении схемы расположения земельного участка на кадастровом плане территории

от 09 июня 2025 года с. Холмогоры

1. Общие сведения о проекте, представленном на общественные обсуждения: проект решения администрации Холмогорского муниципального округа Архангельской области об утверждении схемы расположения земельного участка на кадастровом плане территории:

– формируемый земельный участок в кадастровом квартале 29:19:162301, площадью 430 кв.м., расположенный по адресу: Архангельская область, Холмогорский муниципальный округ, деревня Белая Гора, дом 3а.

2. Организатор общественных обсуждений: комиссия по землепользованию и застройке на территории Холмогорского муниципального округа Архангельской области.

3. Количество участников общественных обсуждений: 0 человек

4. Сведения о протоколе общественных обсуждений: от 09 июня 2025 года протокол общественных обсуждений по решению администрации Холмогорского муниципального округа Архангельской области об утверждении схемы расположения земельного участка на кадастровом плане территории.

5. Содержание предложений и замечаний, касающихся проекта, внесенных участниками общественных обсуждений, постоянно проживающих на территории, в пределах которой проведены общественные обсуждения:

1) предложений и замечаний не поступило.

6. Содержание предложений и замечаний, касающихся проекта, внесенных иными участниками общественных обсуждений:

1) предложений и замечаний не поступило.

1) предложений и замечаний не поступило.


7. Выводы и рекомендации по проведению общественных обсуждений по проекту (аргументированные рекомендации организатора общественных обсуждений о целесообразности или нецелесообразности учета внесенных участниками общественных обсуждений предложений и замечаний и выводы по результатам общественных обсуждений):

– общественные обсуждения по проекту решения администрации Холмогорского муниципального округа Архангельской области об утверждении схемы расположения земельного участка на кадастровом плане территории проведены в соответствии с действующим законодательством Российской Федерации;

– считать общественные обсуждения по проекту решения администрации Холмогорского муниципального округа Архангельской области об утверждении схемы расположения земельного участка на кадастровом плане территории состоявшимися;

– рекомендовать утвердить представленный проект в установленном порядке.

Председатель

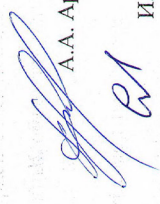
А.А. Арабинский

Секретарь


И.Р. Бобкин

ЗАКЛЮЧЕНИЕ

о результатах общественных обсуждений

по проекту решения администрации Холмогорского муниципального округа Архангельской области об утверждении схемы расположения земельного участка на кадастровом плане территории

от 16 июня 2025 года

с. Холмогоры

1. Общие сведения о проекте, представленном на общественные обсуждения: проект решения администрации Холмогорского муниципального округа Архангельской области об утверждении схемы расположения земельного участка на кадастровом плане территории:

– формируемый земельный участок в кадастровом квартале 29:19:110601, площадью 4668 кв.м., расположенный по адресу: Архангельская область, Холмогорский муниципальный округ, деревня Осередок, ул. Лесная, дом 2.

2. Организатор общественных обсуждений: комиссия по землепользованию и застройке на территории Холмогорского муниципального округа Архангельской области.

3. Количество участников общественных обсуждений: 0 человек

4. Сведения о протоколе общественных обсуждений: от 16 июня 2025 года протокол общественных обсуждений по решению администрации Холмогорского муниципального округа Архангельской области об утверждении схемы расположения земельного участка на кадастровом плане территории.

5. Содержание предложений и замечаний, касающихся проекта, внесенных участниками общественных обсуждений, постоянно проживающих на территории, в пределах которой проведены общественные обсуждения:

1) предложений и замечаний не поступило.

6. Содержание предложений и замечаний, касающихся проекта, внесенных иными участниками общественных обсуждений:

2

— считать общественные осуждения по проекту решения главы Холмогорского муниципального округа Архангельской области о предоставлении разрешения на отклонение от предельных параметров разрешенного строительства объектов капитального строительства состоявшими;

— подготовить и направить главе Холмогорского муниципального округа Архангельской области рекомендации комиссии по землепользованию и застройке для принятия решения.

Председатель

А.А. Арабинский

Секретарь

И.Р. Бобкин

ЗАКЛЮЧЕНИЕ

о результатах общественных обсуждений по проекту решения главы Холмогорского муниципального округа Архангельской области о предоставлении разрешения на отклонение от предельных параметров разрешенного строительства объектов капитального строительства

от 16 июня 2025 года

с. Холмогоры

1. Общие сведения о проекте, представленном на общественные обсуждения: разрешение на отклонение от предельных параметров разрешенного строительства объектов капитального строительства (жилой дом) на земельном участке, площадью 1440 кв.м, с кадастровым номером 29:19:062601:240, расположенного по адресу: Архангельская область, Холмогорский муниципальный округ, д. Калигинская; уменьшение минимального отступа от границ земельного участка с южной стороны до 1 метра.

2. Организатор общественных обсуждений: комиссия по землепользованию и застройке на территории Холмогорского муниципального округа Архангельской области.

3. Сведения о протоколе общественных обсуждений: от 16 июня 2025 года протокол общественных обсуждений по проекту решения главы Холмогорского муниципального округа Архангельской области о предоставлении разрешения на отклонение от предельных параметров разрешенного строительства объектов капитального строительства.

4. Содержание предложений и замечаний, касающихся проекта, внесенных участниками общественных обсуждений, постоянно проживающих на территории, в пределах которой проведены общественные обсуждения:

1) предложений и замечаний не поступило.

5. Содержание предложений и замечаний, касающихся проекта, внесенных иными участниками общественных обсуждений:

1) предложений и замечаний не поступило.

6. Выводы и рекомендации по проведению общественных обсуждений по проекту (аргументированные рекомендации организатора общественных обсуждений о целесообразности или нецелесообразности учета внесенных участниками общественных обсуждений предложений и замечаний и выводы по результатам общественных обсуждений):

– считать общественные осуждения по проекту решения главы Холмогорского муниципального округа Архангельской области о предоставлении разрешения на условно разрешенный вид использования земельного участка состоявшимися;

– подготовить и направить главе Холмогорского муниципального округа Архангельской области рекомендации комиссии по землепользованию и застройке для принятия решения.

Председатель

А.А. Арабинский

Секретарь

И.Р. Бобкин

ЗАКЛЮЧЕНИЕ

о результатах общественных обсуждений по проекту решения главы Холмогорского муниципального округа Архангельской области о предоставлении разрешения на условно разрешенный вид использования земельного участка

от 16 июня 2025 года

с. Холмогоры

1. Общие сведения о проектах, представленных на общественные обсуждения:

1) разрешение на условно разрешенный вид использования земельного участка – «оказание услуг связи» предоставляется с целью формирования земельного участка в кадастровом квартале 29:19:011703, площадью 700 кв.м, расположенного по адресу: Архангельская область, Холмогорский муниципальный округ, п. Луковецкий, в границе территориальной зоны Ж-2 – зона застройки малоэтажными жилыми домами (до 4 этажей, включая мансардный), категория земель – земли населенных пунктов.

2. Организатор общественных обсуждений: комиссия по землепользованию и застройке на территории Холмогорского муниципального округа Архангельской области.

3. Сведения о протоколе общественных обсуждений: от 16 июня 2025 года протокол общественных обсуждений по проекту решения главы Холмогорского муниципального округа Архангельской области о предоставлении разрешения на условно разрешенный вид использования земельного участка.

4. Содержание предложений и замечаний, касающихся проекта, внесенных участниками общественных обсуждений, постоянно проживающих на территории, в пределах которой проведены общественные обсуждения:

1) предложений и замечаний не поступило.

5. Содержание предложений и замечаний, касающихся проекта, внесенных иными участниками общественных обсуждений:

1) предложений и замечаний не поступило.

6. Выводы и рекомендации по проведению общественных обсуждений по проекту (аргументированные рекомендации организатора общественных обсуждений о целесообразности или нецелесообразности учета внесенных участниками общественных обсуждений предложений и замечаний и выводы по результатам общественных обсуждений):

- считать общественные обсуждения по проекту решения главы Холмогорского муниципального округа Архангельской области о предоставлении разрешения на условно разрешенный вид использования земельного участка состоявшимися;
- подготовить и направить главе Холмогорского муниципального округа Архангельской области рекомендации комиссии по землепользованию и застройке для принятия решения.

Председатель

А.А. Арабинский

Секретарь

И.Р. Бобкин

ЗАКЛЮЧЕНИЕ

о результатах общественных обсуждений по проекту решения главы Холмогорского муниципального округа Архангельской области о предоставлении разрешения на условно разрешенный вид использования земельного участка

от 16 июня 2025 года

с. Холмогоры

1. Общие сведения о проектах, представленных на общественные обсуждения:
 - 1) разрешение на условно разрешенный вид использования земельного участка — «обслуживание жилой застройки» предоставляется с целью формирования земельного участка в кадастровом квартале 29:19:111302, площадью 40 кв.м, расположенного по адресу: Архангельская область, Холмогорский муниципальный округ, п. Брин-Наволоки, в границе территориальной зоны Ж-1 — Зона застройки индивидуальными жилыми домами, категория земель — земли населенных пунктов.
2. Организатор общественных обсуждений: комиссия по землепользованию и застройке на территории Холмогорского муниципального округа Архангельской области.
3. Сведения о протоколе общественных обсуждений: от 16 июня 2025 года протокол общественных обсуждений по проекту решения главы Холмогорского муниципального округа Архангельской области о предоставлении разрешения на условно разрешенный вид использования земельного участка.
 - 1) предложений и замечаний не поступило.
4. Содержание предложений и замечаний, касающихся проекта, внесенных участниками общественных обсуждений, постоянно проживающих на территории, в пределах которой проведены общественные обсуждения:
 - 1) предложений и замечаний не поступило.
5. Содержание предложений и замечаний, касающихся проекта, внесенных иными участниками общественных обсуждений:
 - 1) предложений и замечаний не поступило.
6. Выводы и рекомендации по проведению общественных обсуждений по проекту (аргументированные рекомендации организатора общественных обсуждений о целесообразности или нецелесообразности учета внесенных участниками общественных обсуждений предложений и замечаний и выводы по результатам общественных обсуждений):

- считать общественные обсуждения по проекту решения главы Холмогорского муниципального округа Архангельской области о предоставлении разрешения на условно разрешенный вид использования земельного участка состоявшимися;
- подготовить и направить главе Холмогорского муниципального округа Архангельской области рекомендации комиссии по землепользованию и застройке для принятия решения.

Председатель

 А.А. Арабинский

Секретарь

 И.Р. Бобкин

ЗАКЛЮЧЕНИЕ

о результатах общественных обсуждений по проекту решения главы Холмогорского муниципального округа Архангельской области о предоставлении разрешения на условно разрешенный вид использования земельного участка

от 16 июня 2025 года

с. Холмогоры

1. Общие сведения о проектах, представленных на общественные обсуждения:
1) разрешение на условно разрешенный вид использования земельного участка – «малозатяжная многоквартирная жилая застройка» предоставляется с целью формирования земельного участка в кадастровом квартале 29:19:111301, площадью 2196 кв.м, расположенного по адресу: Архангельская область, Холмогорский муниципальный округ, п. Брин-Наволоок, пер. Солнечный, д. 5 в границе территориальной зоны Ж-1 – Зона застройки индивидуальными жилыми домами, категория земель – земли населенных пунктов.
2. Организатор общественных обсуждений: комиссия по землепользованию и застройке на территории Холмогорского муниципального округа Архангельской области.
3. Сведения о протоколе общественных обсуждений: от 16 июня 2025 года протокол общественных обсуждений по проекту решения главы Холмогорского муниципального округа Архангельской области о предоставлении разрешения на условно разрешенный вид использования земельного участка.
4. Содержание предложений и замечаний, касающихся проекта, внесенных участниками общественных обсуждений, постоянно проживающих на территории, в пределах которой проведены общественные обсуждения:
1) предложений и замечаний не поступило.
5. Содержание предложений и замечаний, касающихся проекта, внесенных иными участниками общественных обсуждений:
1) предложений и замечаний не поступило.
6. Выводы и рекомендации по проведению общественных обсуждений по проекту (аргументированные рекомендации организатора общественных обсуждений о целесообразности или нецелесообразности учета внесенных участниками общественных обсуждений предложений и замечаний и выводы по результатам общественных обсуждений):

Холмогорского муниципального округа Архангельской области о предоставлении разрешения на условно разрешенный вид использования земельного участка состоявшимися;
 — подготовить и направить главе Холмогорского муниципального округа Архангельской области рекомендации комиссии по землепользованию и застройке для принятия решения.

Председатель

А.А. Арабинский

Секретарь

И.Р. Бобкин

ЗАКЛЮЧЕНИЕ

о результатах общественных обсуждений по проекту решения главы Холмогорского муниципального округа Архангельской области о предоставлении разрешения на условно разрешенный вид использования земельного участка

от 16 июня 2025 года

с. Холмогоры

1. Общие сведения о проектах, представленных на общественные обсуждения:

1) разрешение на условно разрешенный вид использования земельного участка – малоэтажная многоквартирная жилая застройка предоставляется на земельный участок с кадастровым номером 29:19:154001:49, площадью 4757 кв.м, расположенного по адресу: Архангельская область, Холмогорский муниципальный округ, д. Бор, д. 31 в границе территориальной зоны – Ж-1 «Зона застройки индивидуальными жилыми домами», категория земель – земли населенных пунктов.

2. Организатор общественных обсуждений: комиссия по землепользованию и застройке на территории Холмогорского муниципального округа Архангельской области.

3. Сведения о протоколе общественных обсуждений: от 16 июня 2025 года протокол общественных обсуждений по проекту решения главы Холмогорского муниципального округа Архангельской области о предоставлении разрешения на условно разрешенный вид использования земельного участка.

4. Содержание предложений и замечаний, касающихся проекта, внесенных участниками общественных обсуждений, постоянно проживающих на территории, в пределах которой проведены общественные обсуждения:

1) предложений и замечаний не поступило.

5. Содержание предложений и замечаний, касающихся проекта, внесенных иными участниками общественных обсуждений:

1) предложений и замечаний не поступило.

6. Выводы и рекомендации по проведению общественных обсуждений по проекту (аргументированные рекомендации организатора общественных обсуждений о целесообразности или нецелесообразности учета внесенных участниками общественных обсуждений предложений и замечаний и выводы по результатам общественных обсуждений):

– считать общественные обсуждения по проекту решения главы

1) предложений и замечаний не поступило.

7. Выводы и рекомендации по проведению общественных обсуждений по проекту (аргументированные рекомендации организатора общественных обсуждений о целесообразности или нецелесообразности учета внесенных участниками общественных обсуждений предложений и замечаний и выводы по результатам общественных обсуждений):

– общественные обсуждения по проекту решения администрации Холмогорского муниципального округа Архангельской области об утверждении схемы расположения земельного участка на кадастровом плане территории проведены в соответствии с действующим законодательством Российской Федерации;

– считать общественные обсуждения по проекту решения администрации Холмогорского муниципального округа Архангельской области об утверждении схемы расположения земельного участка на кадастровом плане территории состоявшимися;

– рекомендовать утвердить представленный проект в установленном порядке.

Председатель

А.А. Арабинский

Секретарь

И.Р. Бобкин

ЗАКЛЮЧЕНИЕ

о результатах общественных обсуждений

по проекту решения администрации Холмогорского муниципального округа Архангельской области об утверждении схемы расположения земельного участка на кадастровом плане территории

от 09 июня 2025 года

с. Холмогоры

1. Общие сведения о проекте, представленном на общественные обсуждения: проект решения администрации Холмогорского муниципального округа Архангельской области об утверждении схемы расположения земельного участка на кадастровом плане территории:

– формируемый земельный участок в кадастровом квартале 29:19:161914, площадью 1285 кв.м., расположенный по адресу: Архангельская область, Холмогорский муниципальный округ, село Холмогоры, ул. Октябрьская, дом 36.

2. Организатор общественных обсуждений: комиссия по землепользованию и застройке на территории Холмогорского муниципального округа Архангельской области.

3. Количество участников общественных обсуждений: 0 человек

4. Сведения о протоколе общественных обсуждений: от 09 июня 2025 года протокол общественных обсуждений по решению администрации Холмогорского муниципального округа Архангельской области об утверждении схемы расположения земельного участка на кадастровом плане территории.

5. Содержание предложений и замечаний, касающихся проекта, внесенных участниками общественных обсуждений, постоянно проживающих на территории, в пределах которой проведены общественные обсуждения:

1) предложений и замечаний не поступило.

6. Содержание предложений и замечаний, касающихся проекта, внесенных иными участниками общественных обсуждений:

2

1) предложений и замечаний не поступило.

7. Выводы и рекомендации по проведению общественных обсуждений по проекту (аргументированные рекомендации организатора общественных обсуждений о целесообразности или нецелесообразности учета внесенных участниками общественных обсуждений предложений и замечаний и выводы по результатам общественных обсуждений):

– общественные обсуждения по проекту решения администрации Холмогорского муниципального округа Архангельской области об утверждении схемы расположения земельного участка на кадастровом плане территории проведены в соответствии с действующим законодательством Российской Федерации;

– считать общественные обсуждения по проекту решения администрации Холмогорского муниципального округа Архангельской области об утверждении схемы расположения земельного участка на кадастровом плане территории состоявшимися;

– рекомендовать утвердить представленный проект в установленном порядке.

Председатель

А.А. Арабинский

Секретарь

И.Р. Бобкин

ЗАКЛЮЧЕНИЕ

о результатах общественных обсуждений
по проекту решения администрации Холмогорского муниципального округа Архангельской области об утверждении схемы расположения земельного участка на кадастровом плане территории

от 09 июня 2025 года
с. Холмогоры

1. Общие сведения о проекте, представленном на общественные обсуждения: проект решения администрации Холмогорского муниципального округа Архангельской области об утверждении схемы расположения земельного участка на кадастровом плане территории:

– формируемый земельный участок в кадастровом квартале 29:19:161914, площадью 899 кв.м., расположенный по адресу: Архангельская область, Холмогорский муниципальный округ, село Холмогоры, ул. Октябрьская, дом 31.

2. Организатор общественных обсуждений: комиссия по землепользованию и застройке на территории Холмогорского муниципального округа Архангельской области.

3. Количество участников общественных обсуждений: 0 человек

4. Сведения о протоколе общественных обсуждений: от 09 июня 2025 года протокол общественных обсуждений по решению администрации Холмогорского муниципального округа Архангельской области об утверждении схемы расположения земельного участка на кадастровом плане территории.

5. Содержание предложений и замечаний, касающихся проекта, внесенных участниками общественных обсуждений, постоянно проживающих на территории, в пределах которой проведены общественные обсуждения:

1) предложений и замечаний не поступило.

6. Содержание предложений и замечаний, касающихся проекта, внесенных иными участниками общественных обсуждений:

Газета «Холмогорский вестник»

Учредитель: администрация

Холмогорского муниципального округа Архангельской области

Главный редактор: Зелянина Н.В.

Адрес редакции, издателя, типографии: 164530,

с. Холмогоры, наб. им. Горончаровского, 21. тел. 33-642

Тираж: 50 экз.

Распространяется бесплатно

Подписано в печать: по графику-14.00, фактически-14.00