

**УТВЕРЖДЕНА**  
распоряжением администрации  
Холмогорского муниципального округа  
от \_\_\_\_\_ 2025 г. № \_\_\_\_\_


**Схема расположения земельного участка на кадастровом плане территории**

Условный номер земельного участка: 29:19:062601:3У1

Площадь земельного участка: 1443 кв.м

**Масштаб 1:2500**

Кадастровый квартал: 29:19:062601  
Система координат: МСК-29, зона 3

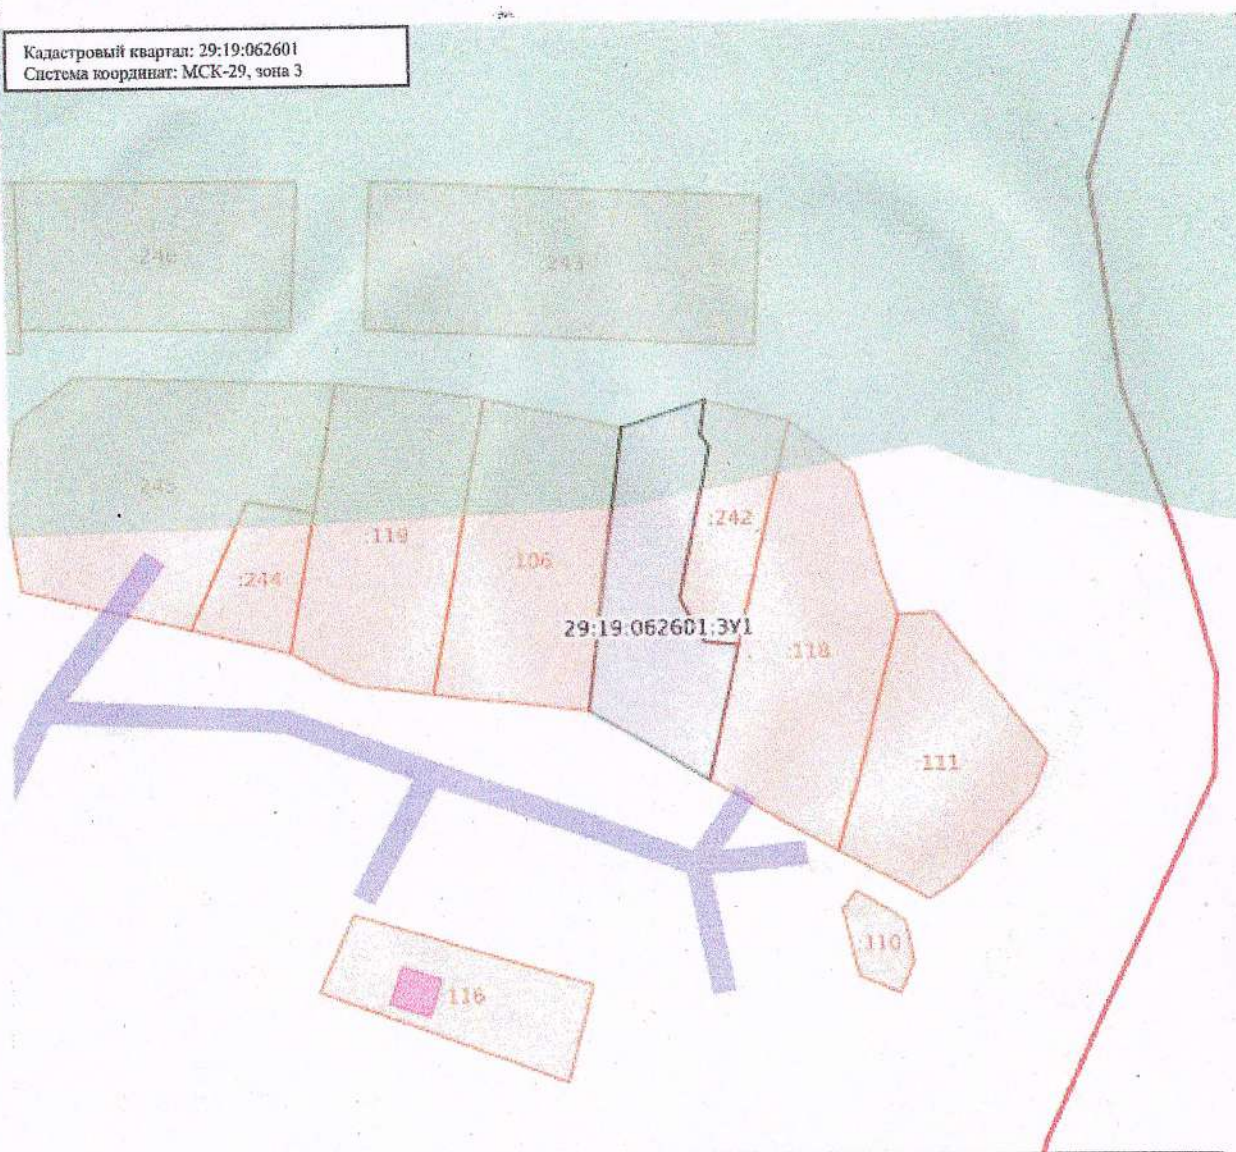



**Категория земель:** земли населенных пунктов

**Разрешенное использование:** Малоэтажная многоквартирная жилая застройка

**Местоположение:** Российская Федерация, Архангельская область, м.о. Холмогорский, дер. Калитинская, дом 324

**Территориальная зона:** Ж-1 – Зона застройки индивидуальными жилыми домами

**Обременение:** Водоохранная зона прот.Койдокурка р. Северная Двина в границах населенных пунктов д.Дурасовская 2-я, д.Калитинская, д.Филимоновская, сельское поселение "Койдокурское", Холмогорского района Архангельской области, Прибрежная защитная полоса прот.Койдокурка р. Северная Двина в границах населенных пунктов д.Дурасовская 2-я, д.Калитинская, д.Филимоновская, сельское поселение "Койдокурское", Холмогорского района Архангельской области

**Описание границ смежных земельных участков:** граничит с землями Холмогорского муниципального округа, граничит с земельными участками с кадастровыми номерами 29:19:062601:106, 29:19:062601:242, 29:19:062601:118

Обозначение характерных точек границ	Координаты, м	
	X	Y
1	2	3
1	624542.30	3269348.06
2	624534.95	3269346.66
3	624532.41	3269348.41
4	624500.70	3269340.59
5	624491.42	3269345.09
6	624490.40	3269352.12
7	624462.23	3269344.70
8	624478.13	3269320.80
9	624537.29	3269330.88