

# УТВЕРЖДЕНА

Распоряжением администрации

МО «Холмогорский муниципальный район»

от \_\_\_\_\_ 2016 года № \_\_\_\_\_


## Схема расположения земельного участка 29:19:161906:23 на кадастровом плане территории

Площадь земельного участка: 1234 кв.м

Обозначение характерных точек границ	Координаты, м (МСК-29 зона 3)	
	X	Y
1	2	3
1	616985.93	3284249.73
2	617017.57	3284279.89
3	616988.45	3284305.62
4	616975.16	3284285.29
5	616982.56	3284252.97

### Размеры сторон линий

Обозначение части границ		Горизонтальное проложение, м
от т.	до т.	
1	2	3
1	2	43,71
2	3	38,86
3	4	24,28
4	5	33,16
5	1	4,67

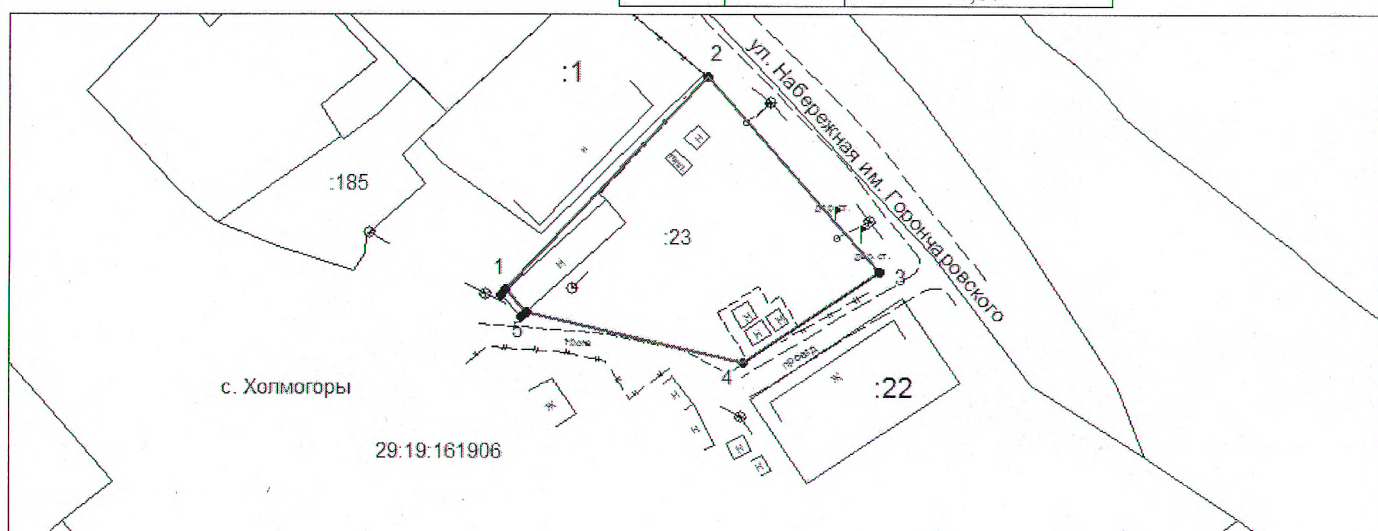

Кадастровый квартал: 29:19:161906

Масштаб 1:1000

Местоположение участка: Местоположение установлено относительно ориентира, расположенного в границах участка. Ориентир жилой дом.

Почтовый адрес ориентира: обл. Архангельская, р-н Холмогорский, с/с Холмогорский, с. Холмогоры, наб. им. Горончаровского, дом 37

Разрешенное использование: Для размещения жилого дома

Категория земель: земли населенных пунктов.

Описание смежеств: от т. 1 - до т. 1 – не разграниченная госсобственность

### Условные обозначения:

- \_\_\_\_\_ — вновь образованная часть границы, сведения о которой достаточны для определения ее местоположения,
- \_\_\_\_\_ — существующая часть границы, имеющиеся в ГКН сведения о которой достаточны для определения ее местоположения,
- — характерная точка границы, сведения о которой позволяют однозначно определить ее положение на местности.