

УТВЕРЖДЕНА
 Распоряжением администрации
 МО «Холмогорский муниципальный район»
 от _____ 2020 г. № _____

Схема расположения земельного участка на кадастровом плане территории


Условный номер земельного участка :ЗУ1

Площадь земельного участка - 224 кв.м

Размеры сторон линий

Обозначение характерных точек границ	Координаты, м (МСК-29 зона 3)	
	X	Y
1	2	3
1	606816,79	3289499,78
2	606818,23	3289509,48
3	606791,81	3289509,99
4	606792,30	3289502,14

Обозначение части границ		Горизонтальное проложение, м
от т.	до т.	
1	2	3
1	2	9,81
2	3	26,42
3	4	7,87
4	1	24,60

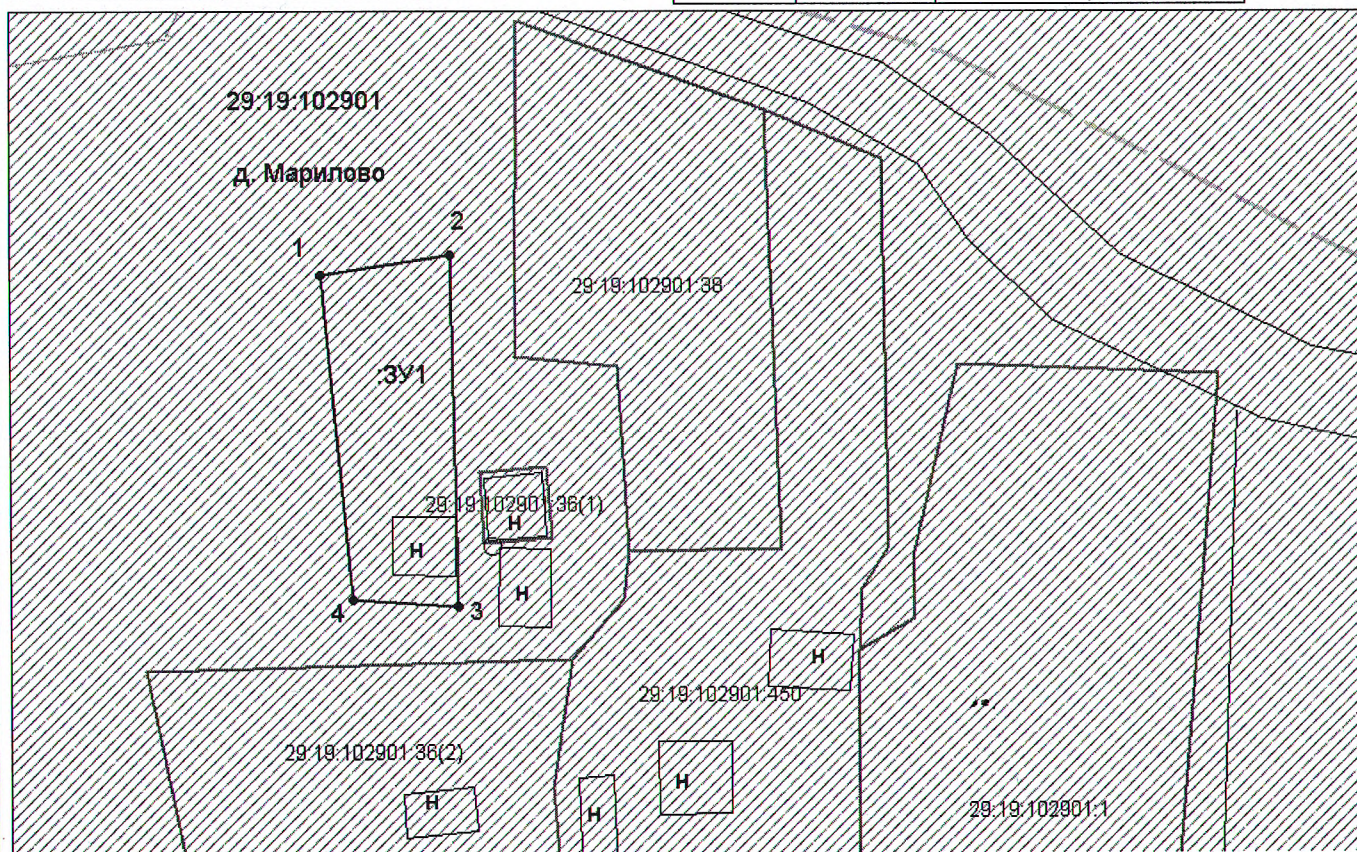

Кадастровый квартал: 29:19:102901

Масштаб 1:500

Местоположение участка: Архангельская область, Холмогорский район, МО «Матигорское», д. Марилово.

Разрешенное использование: обслуживание жилой застройки

Категория земель: земли населенных пунктов.

Описание смежеств: от т. 1 - до т. 1 - не разграниченная госсобственность

Условные обозначения:

- _____ — вновь образованная часть границы, сведения о которой достаточны для определения ее местоположения,
- _____ — существующая часть границы, имеющиеся в ГКН сведения о которой достаточны для определения ее местоположения,
- — характерная точка границы, сведения о которой позволяют однозначно определить ее положение на местности.

Подготовил кадастровый инженер Штаборов В.В.