


отг. строит

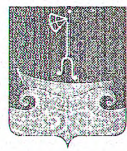

**ГЛАВА ХОЛМОГОРСКОГО МУНИЦИПАЛЬНОГО РАЙОНА
АРХАНГЕЛЬСКОЙ ОБЛАСТИ**

РАСПОРЯЖЕНИЕ

от 04 апреля 2022 г. № 19
с. Холмогоры

**О предоставлении разрешения на условно разрешенный вид
использования земельных участков**

В соответствии с Градостроительным кодексом Российской Федерации, Правилами землепользования и застройки муниципального образования «Емецкое», утвержденными Постановлением Министерства строительства и архитектуры Правительства Архангельской области от 29 декабря 2019 года № 21-п, на основании заключения о результатах общественных обсуждений от 29 марта 2022 года, рекомендаций комиссии по землепользованию и застройке на территории Холмогорского муниципального района Архангельской области по результатам общественных обсуждений от 30 марта 2022 года:

1. Предоставить разрешение на условно разрешенный вид использования земельного участка площадью 196 кв.м с условным номером 29:19:035001:3У1, формируемого в границах в соответствии с прилагаемой к настоящему распоряжению схемой расположения земельного участка и расположенного по адресу: Архангельская область, Холмогорский район, МО «Емецкое», д. Осередок:

«хранение автотранспорта» (код (числовое обозначение) вида разрешенного использования земельного участка по классификатору видов разрешенного использования земельных участков, утвержденному приказом Росреестра от 10 ноября 2020 года № П/0412 «Об утверждении классификатора видов разрешенного использования земельных участков», - 2.7.1).

2. Опубликовать настоящее распоряжение в газете «Холмогорский вестник» и разместить на официальных сайтах МО «Холмогорский муниципальный район» и МО «Емецкое» в сети Интернет.

Глава Холмогорского муниципального
района Архангельской области



Н.В. Большакова

ПРИЛОЖЕНИЕ
к распоряжению Главы
Холмогорского муниципального
района Архангельской области
от 04 апреля 2022 г. № 19


Схема расположения земельного участка на кадастровом плане территории

Условный номер земельного участка: ЗУ1

Площадь земельного участка: 196 кв.м.

Кадастровый квартал: 29:19:035001

С↑

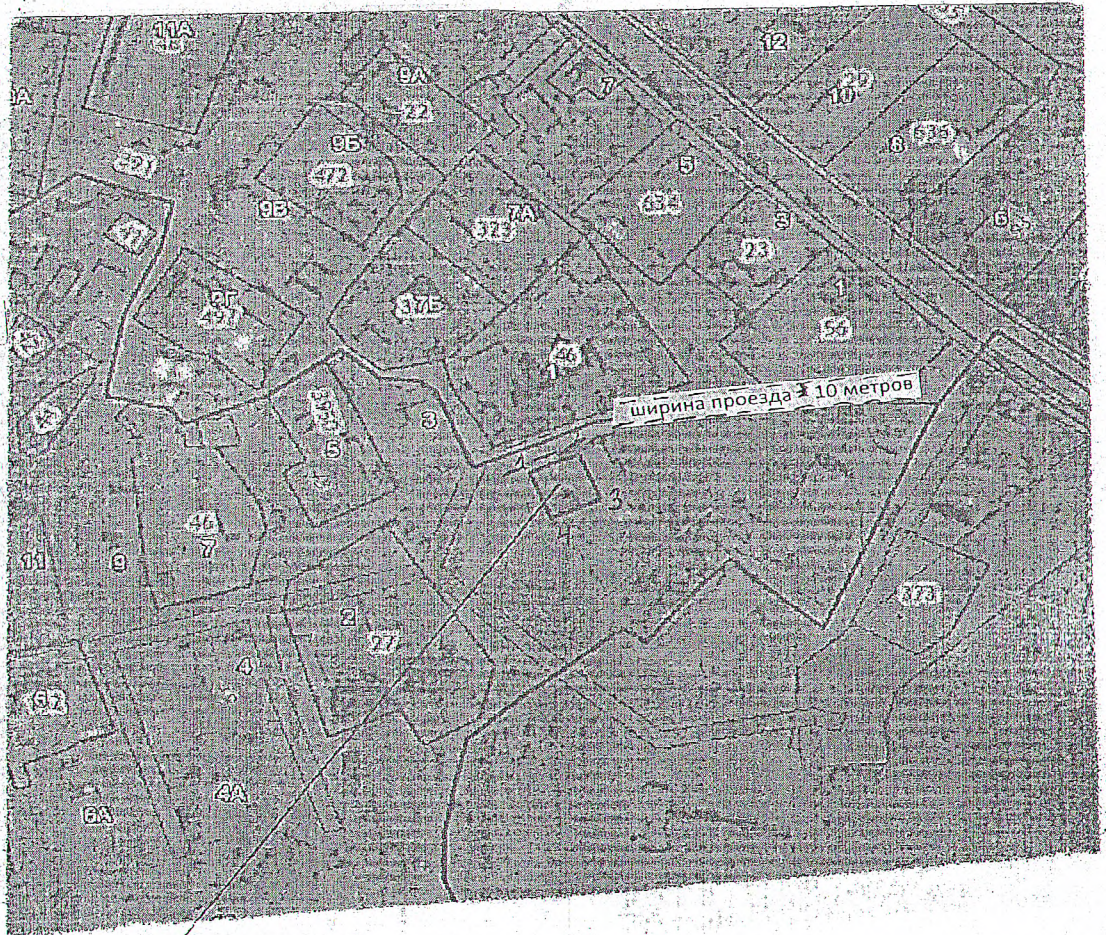

формируемый участок

Масштаб 1:2000

Размеры сторон

От т. до т.	Длина, м
1-2	14,00
2-3	14,00
3-4	14,00
4-1	14,00

Категория земель — земли населенных пунктов

Условно-разрешенный вид использования: хранение автотранспорта.

Местоположение: Архангельская область, Холмогорский район, МО «Емецкое», д. Осередок.

Описание границ смежных земельных участков:

от т.1 до т. 1 с земельным участком МО «Холмогорский муниципальный район»

Площадь участка и его местоположение ориентировочные, подлежат уточнению при межевании.

