

ГЛАВА ХОЛМОГОРСКОГО МУНИЦИПАЛЬНОГО ОКРУГА АРХАНГЕЛЬСКОЙ ОБЛАСТИ

РАСПОРЯЖЕНИЕ

от 28 мая 2024 г. № 41
с. Холмогоры

О проведении общественных обсуждений

В соответствии с Федеральным законом от 06 октября 2003 года № 131-ФЗ «Об общих принципах организации местного самоуправления в Российской Федерации», Градостроительным кодексом Российской Федерации, руководствуясь Положением о порядке проведения общественных обсуждений и публичных слушаний по вопросам законодательства о градостроительной деятельности на территории Холмогорского муниципального округа Архангельской области, утвержденным решением Собрания депутатов Холмогорского муниципального округа Архангельской области от 26 июня 2023 года № 86:


1. Назначить общественные обсуждения по предоставлению разрешения на условно разрешенный вид использования «размещение гаражей для собственных нужд» земельного участка площадью 159 кв.м в кадастровом квартале 29:19:161907, формируемого в границах в соответствии с прилагаемой к настоящему распоряжению схемой расположения земельного участка и расположенного по адресу: Архангельская область, Холмогорский муниципальный округ, с. Холмогоры в границе территориальной зоны зона застройки индивидуальными жилыми домами – Ж-1, категория земель – земли населенных пунктов.

2. Установить дату начала общественных обсуждений 03 июня 2024 года и дату завершения общественных обсуждений 12 июня 2024 года.

3. Организацию и подготовку общественных обсуждений возложить на комиссию по землепользованию и застройке на территории Холмогорского муниципального округа Архангельской области.

4. Опубликовать настоящее распоряжение в газете «Холмогорский вестник» и разместить на официальном сайте администрации Холмогорского муниципального округа Архангельской области в сети Интернет.


Глава Холмогорского муниципального
округа Архангельской области

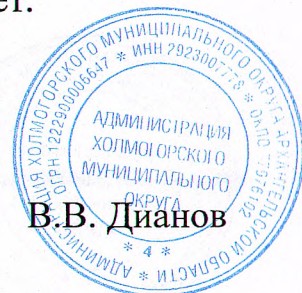

ПРИЛОЖЕНИЕ
к распоряжению главы
Холмогорского муниципального округа
Архангельской области
от 28 мая 2024 года № 41

Схема расположения земельного участка на кадастровом плане территории

Условный номер земельного участка 29:19:161907:ЗУ1					
Площадь земельного участка: 159 кв.м.					
Обозначение характерных точек	Координаты, м (МСК-29 зона 3)		Обозначение части границ		Горизонтальное проложение, м
	X	Y	от т	до т	
п1	616665.38	3283924.63	п1	п2	16.33
п2	616672.74	3283939.21	п2	п3	10.17
п3	616663.10	3283942.45	п3	п4	15.92
п4	616656.29	3283928.06	п4	п1	9.72

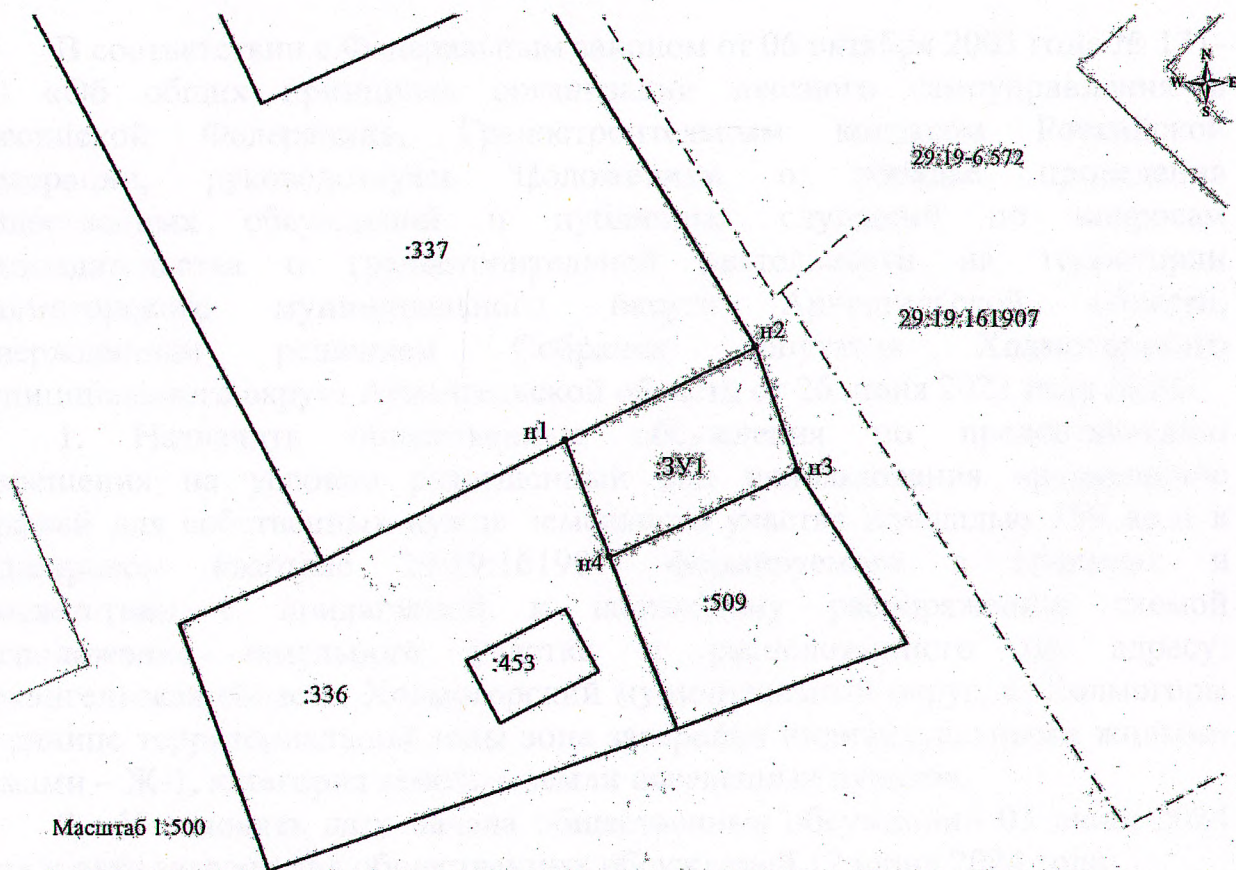

Масштаб 1:500

Адрес земельного участка: Архангельская область, Холмогорский муниципальный округ, с. Холмогоры

Разрешенное использование:

Категория земель: земли населенных пунктов

Описание смежеств:

от т п2 до т п3 - не разграниченная госсобственность

от т п1 до т п2 - земельный участок с КН 29:19:161907:337

от т п3 до т п4 - земельный участок с КН 29:19:161907:509

от т п4 до т п1 - земельный участок с КН 29:19:161907:336

Условные обозначения:

- зоны с особыми условиями территории;
- существующая часть границы, имеющиеся в ЕГРН сведения о которой достаточны для определения ее местоположения;
- вновь образованная часть земельного участка, сведения о которой достаточны для определения ее местоположения;
- обозначение вновь образуемого земельного участка;
- кадастровый квартал

:ЗУ1
29:19:161907

Подготовила: кадастровый инженер А.С. Полищук

