


УТВЕРЖДЕНА
распоряжением администрации
Холмогорского муниципального
округа Архангельской области
от _____ 2024 г. № _____

Схема расположения земельного участка на кадастровом плане территории

Условный номер земельного участка 29:19:120804:ЗУ1					
Площадь земельного участка: 1595 кв.м.					
Обозначение характерных точек	Координаты, м (МСК-29 зона 3)		Обозначение части границ		Горизонтальное проложение, м
	X	Y	от т	до т	
н1	515 394,40	3 267 654,90	н1	н2	41,46
н2	515 379,57	3 267 693,62	н2	н3	35,90
н3	515 343,70	3 267 695,08	н3	н4	57,69
н4	515 365,64	3 267 641,73	н4	н1	31,63

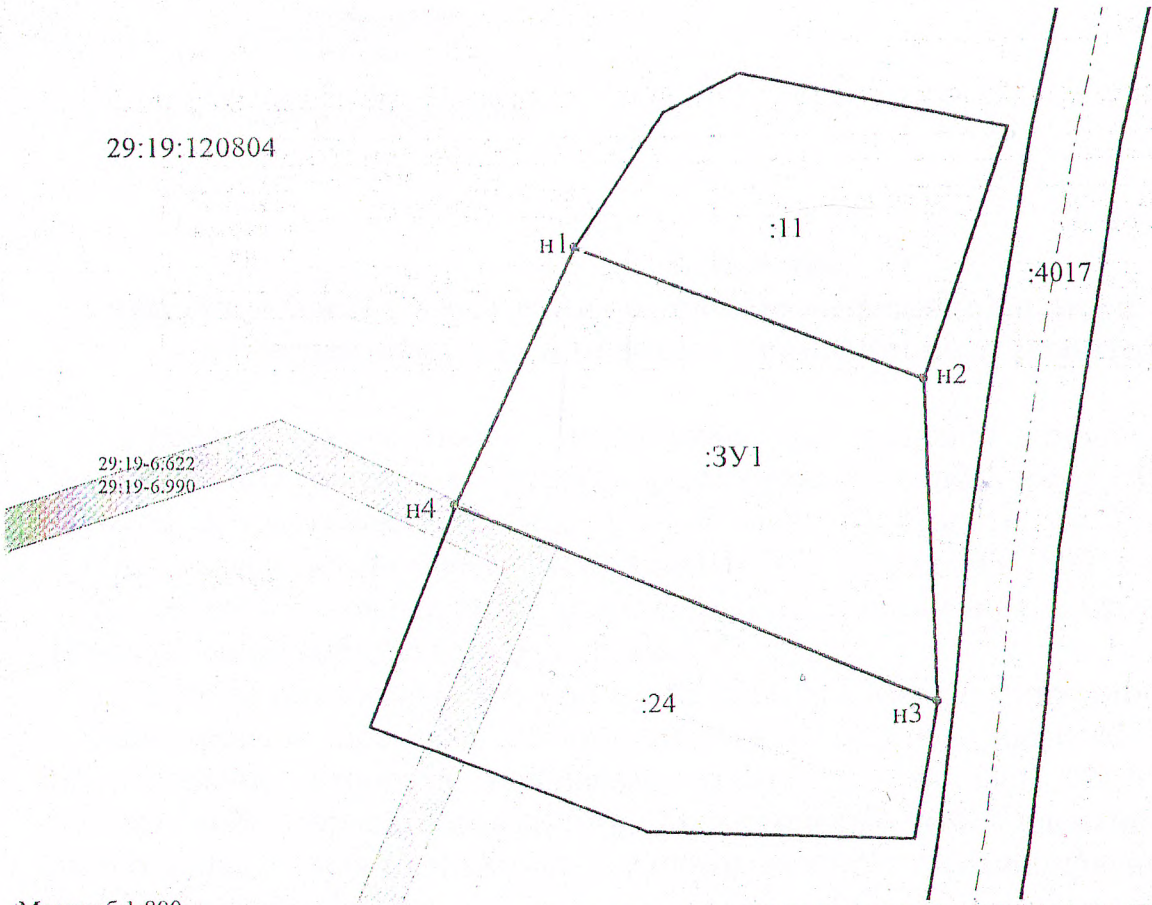

Масштаб 1:800

Адрес земельного участка: Архангельская область, Холмогорский муниципальный округ, д. Погост,

Разрешенное использование: общественное питание

ул. Ленинградская, д.114

Категория земель: земли населенных пунктов

Описание смежеств:

от т н2 до т н3, от т н4 до т н1 - не разграниченная госсобственность

от т н1 до т н4 - земельный участок с кадастровым номером 29:19:120804:11

от т н3 до т н4 - земельный участок с кадастровым номером 29:19:120804:24

Условные обозначения:

- зоны с особыми условиями территории;
- существующая часть границы, имеющиеся в ЕГРН сведения о которой достаточны для определения ее местоположения;
- вновь образованная часть земельного участка, сведения о которой достаточны для определения ее местоположения;
- обозначение вновь образуемого земельного участка;
- надпись кадастрового номера смежного земельного участка;
- кадастровый квартал

Подготовила: кадастровый инженер А.С. Полишук