

ГЛАВА ХОЛМОГОРСКОГО МУНИЦИПАЛЬНОГО ОКРУГА АРХАНГЕЛЬСКОЙ ОБЛАСТИ

РАСПОРЯЖЕНИЕ

от 11 апреля 2024 г. № 14
с. Холмогоры

О проведении общественных обсуждений

В соответствии с Федеральным законом от 06 октября 2003 года № 131-ФЗ «Об общих принципах организации местного самоуправления в Российской Федерации», Градостроительным кодексом Российской Федерации, руководствуясь Положением о порядке проведения общественных обсуждений и публичных слушаний по вопросам законодательства о градостроительной деятельности на территории Холмогорского муниципального округа Архангельской области, утвержденным решением Собрании депутатов Холмогорского муниципального округа Архангельской области от 26 июня 2023 года № 86:


1. Назначить общественные обсуждения по предоставлению разрешения на условно разрешенный вид использования «религиозное использование» земельного участка площадью 1208 кв.м в кадастровом квартале 29:19:111302, формируемого в границах в соответствии с прилагаемой к настоящему распоряжению схемой расположения земельного участка и расположенного по адресу: Архангельская область, Холмогорский муниципальный округ, п. Брин-Наволоок, ул. Набережная, д. 20, в границе территориальной зоны застройки индивидуальными жилыми домами – Ж-1, категория земель – земли населенных пунктов.

2. Установить дату начала общественных обсуждений 17 апреля 2024 года и дату завершения общественных обсуждений 26 апреля 2024 года.

3. Организацию и подготовку общественных обсуждений возложить на комиссию по землепользованию и застройке на территории Холмогорского муниципального округа Архангельской области.

4. Опубликовать настоящее распоряжение в газете «Холмогорский вестник» и разместить на официальном сайте администрации Холмогорского муниципального округа Архангельской области в сети Интернет.

Глава Холмогорского муниципального
округа Архангельской области

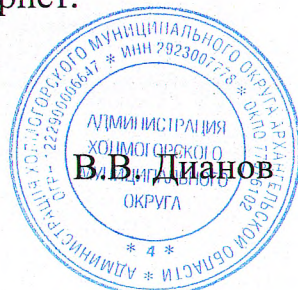

ПРИЛОЖЕНИЕ
к распоряжению главы
Холмогорского муниципального округа
Архангельской области
от 11 апреля 2024 года № 14

Схема расположения земельного участка на кадастровом плане территории


Условный номер земельного участка - :ЗУ1

Площадь земельного участка - 1208 кв.м

Размеры сторон линий

Обозначение характерных точек границ	Координаты, м (МСК-29 зона 3)	
	X	Y
1	2	3
1	561443,53	3271387,69
2	561451,98	3271409,09
3	561452,34	3271411,27
4	561416,52	3271426,60
5	561403,96	3271407,29
6	561400,31	3271400,30
7	561413,40	3271394,94

Обозначение части границ		Горизонтальное проложение, м
от т.	до т.	
1	2	3
1	2	23,01
2	3	2,21
3	4	38,96
4	5	23,04
5	6	7,89
6	7	14,14
7	1	30,99

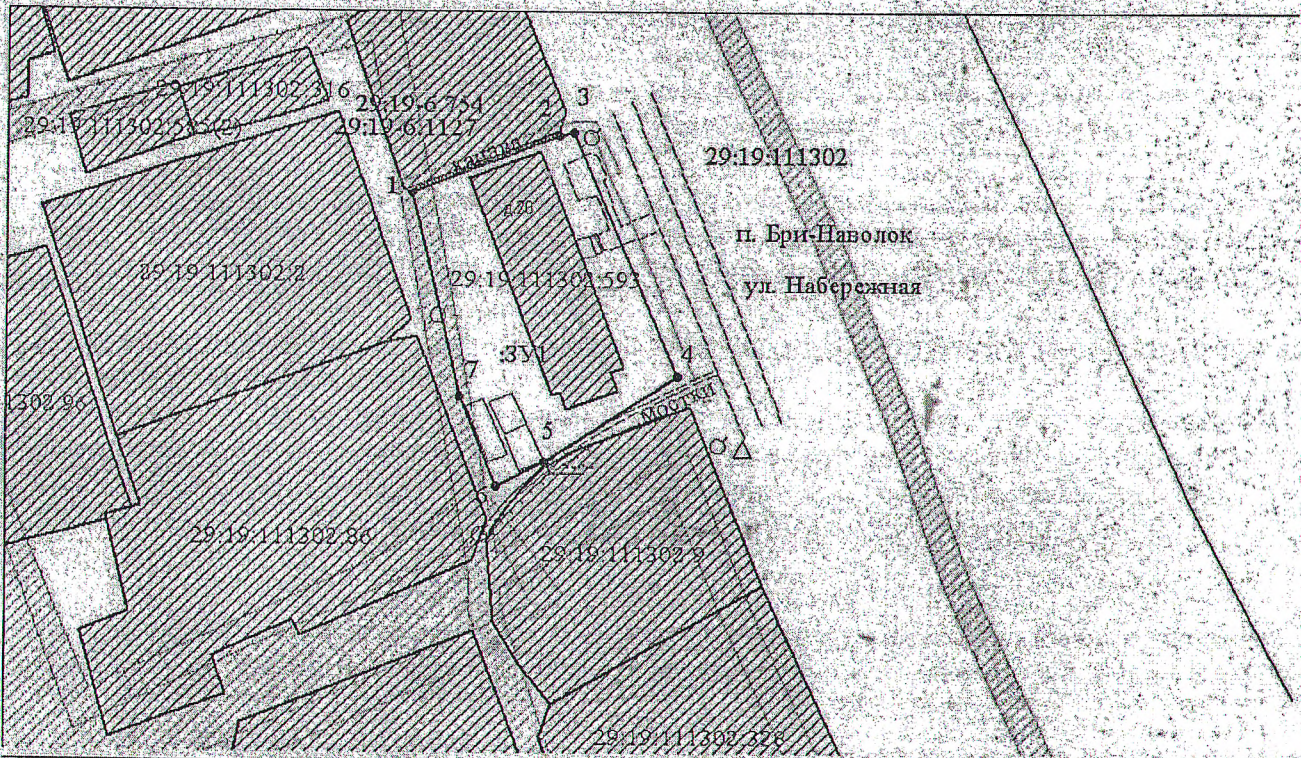

Кадастровый квартал: 29:19:111302

Масштаб 1:1000

Местоположение участка: Архангельская область, Холмогорский муниципальный округ, п. Бри-Наволоки, ул. Набережная, дом 20

Разрешенное использование: Религиозное использование

Категория земель: земли населенных пунктов

Описание смежеств: от т. 1 - до т. 1- не разграниченная госсобственность

Условные обозначения:

- вновь образованная часть границы, сведения о которой достаточны для определения ее местоположения,
- существующая часть границы, имеющиеся в ГКН сведения о которой достаточны для определения ее местоположения,
- характерная точка границы, сведения о которой позволяют однозначно определить ее положение на местности.

Подготовил кадастровый инженер Шгабаров В.В.

