


СХЕМА РАСПОЛОЖЕНИЯ ЗЕМЕЛЬНОГО УЧАСТКА НА КАДАСТРОВОМ ПЛАНЕ ТЕРРИТОРИИ

Местоположение: Архангельская область,
Холмогорский район, МО "Емецкое", д. Лысица
Разрешенное использование: Для ведения
личного подсобного хозяйства (приусадебный земельный участок)
Категория земель: Земли населённых пунктов
Общая площадь (кв.м.): 1555

УТВЕРЖДЕНА

распоряжением администрации
МО "Холмогорский муниципальный район"
от " " №

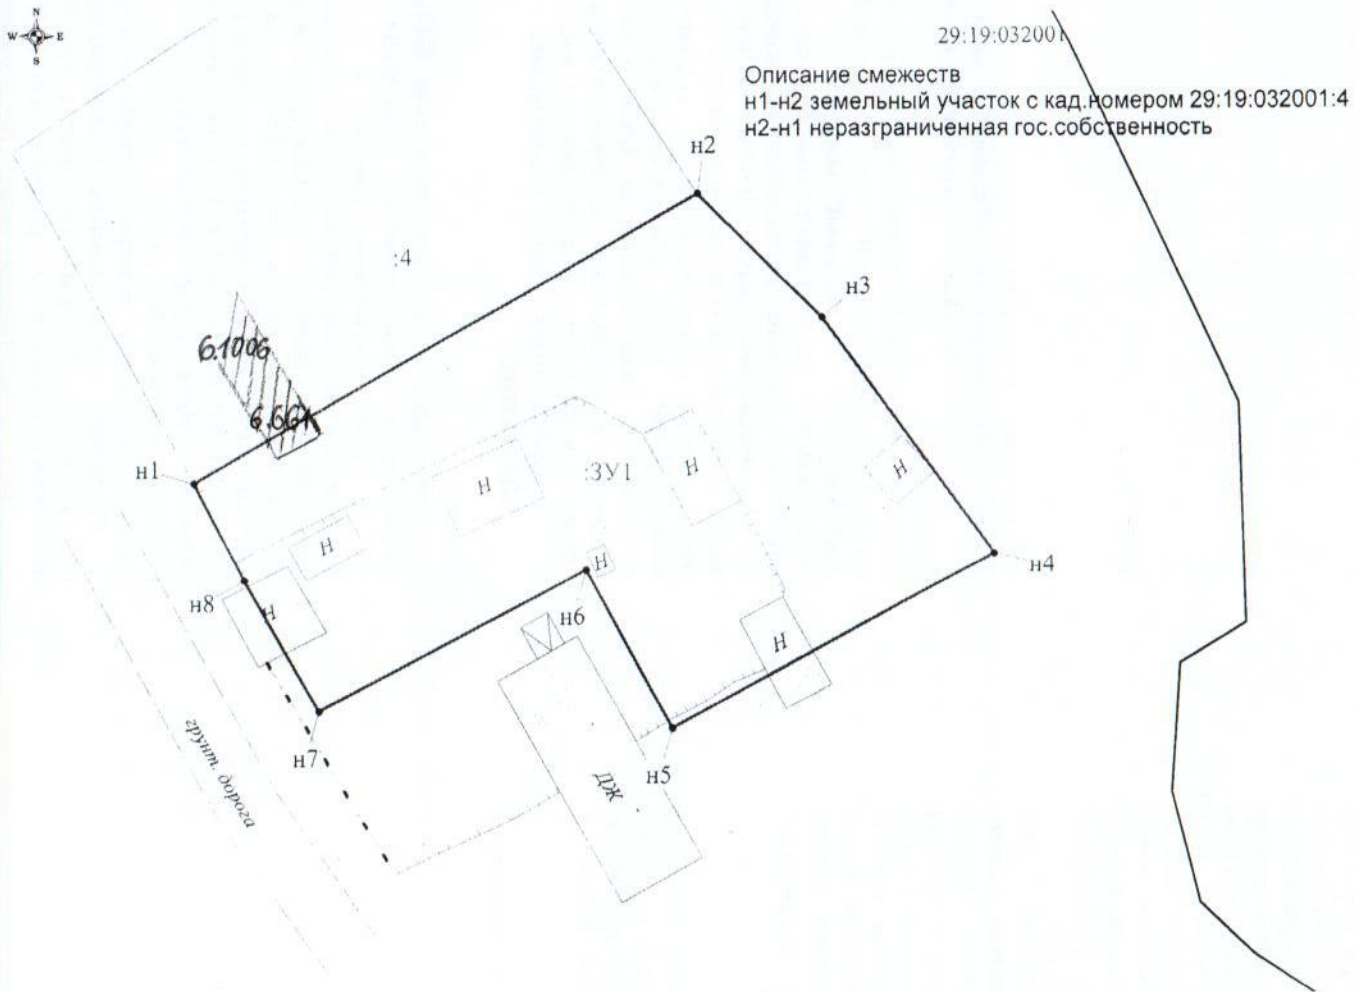

Условные обозначения

- граница кадастрового квартала;
- существующая граница, сведения в ЕГРН сведения о которой достаточны для определения ее местоположения;
- вновь образованная часть границы, сведения о которой достаточны для определения ее местоположения;
- существующая граница, сведения в ЕГРН сведения о которой недостаточны для определения ее местоположения;
- вновь образованная часть границы, сведения о которой недостаточны для определения ее местоположения;
- 1 — обозначение характерной точки границы, сведения о которой не позволяют однозначно определить ее положение на местности;
- n1 — характеристическая точка границы, сведения о которой позволяют однозначно определить ее положение на местности;
- 1 — ликвидированная точка границы, сведения о которой позволяют однозначно определить ее положение на местности;
- 2 — ликвидированная точка границы, сведения о которой позволяют однозначно определить ее положение на местности;
- 30.1 — обозначение образуемого земельного участка;
- 30.1.4001 — обозначение образуемой части земельного участка;
- 30.1.1.1 — обозначение контуров земельного участка;
- 1 — обозначение кадастрового номера земельного участка;
- 29:00:000000 — обозначение кадастрового квартала;
- 29:00:000000:0000 — обозначение кадастрового номера объекта недвижимости;
- граница охранной зоны для ЛСН, расположенная на территории образуемого земельного участка;
- граница охранной зоны для линии связи, расположенная на территории образуемого земельного участка;

Обозначение характерных точек границ	Координаты (Система координат МСК-29)		Длины сторон
	X	Y	
Площадь земельного участка 1555 кв.м			
n1	545471.80	3287436.37	47.66
n2	545495.54	3287477.70	
n3	545485.35	3287487.96	14.46
n4	545465.98	3287502.10	23.98
n5	545451.76	3287475.45	30.21
n6	545464.70	3287468.40	14.74
n7	545453.16	3287446.60	24.67
n8	545463.86	3287440.52	12.31
			8.96
n1	545471.80	3287436.37	

Примечания

1. Площадь образуемого участка является проектной
2. Указанное значение площади может быть изменено при проведении кадастровых работ не более, чем на десять процентов

Исполнитель: Цецулина А.С.
8 (8182) 47-68-99

Номер регистрации			Масштаб 1:600
Кадастровый инженер	Подпись	Дата	Лист 1
Талых А.С.		23.12.2021	Листов 1