


Схема расположения земельного участка на кадастровом плане территории

номер земельного участка :3У1

площадь земельного участка – 1281 кв.м

Обозначение характерных точек границ	Координаты, м (МСК-29 зона 3)		Обозначение границ		Горизонтальное проложение, м
	X	Y	от т.	до т.	
1	626343.08	3263703.52	1	2	19.44
2	626339.04	3263722.54	2	3	65.90
3	626275.04	3263706.81	3	4	19.44
4	626279.08	3263687.79	4	5	65.90

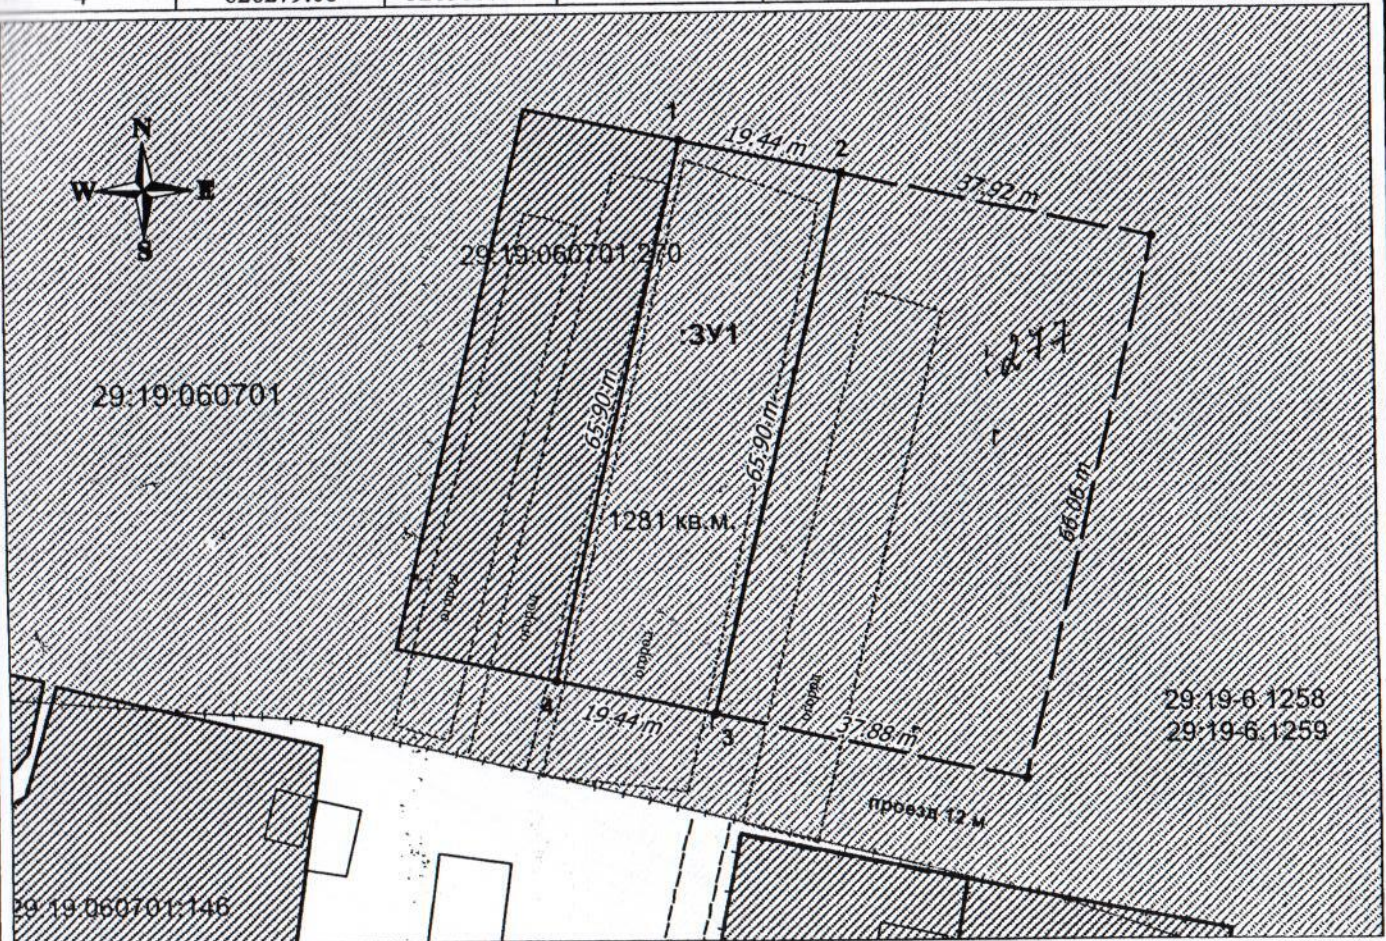

Масштаб 1:800

Кадастровый квартал: 29:19:060701

Местоположение участка: Архангельская область, Холмогорский район, МО "Койдокурское", д. Хомяковская

Разрешенное использование: для ведения личного подсобного хозяйства

Категория земель: земли населенных пунктов.

Описание смежеств: от т.1 до т.2 – неразграниченная государственность; от т.2 до т.3 – с земельным участком с кадастровым номером 29:19:060701:277; от т.4 до т.1 – с земельным участком с кадастровым номером 29:19:060701:270.

Условные обозначения

- вновь образованная часть границы, сведения о которой достаточны для определения ее местоположения;
- существующая часть границы, имеющиеся в ЕГРН сведения о которой достаточны для определения ее местоположения;
- граница кадастрового квартала;
- — характерная точка границы, сведения о которой позволяют однозначно определить ее положение на местности;
- 29:19:060801:21 — надпись кадастрового номера земельного участка.

Подготовил кадастровый инженер Штабров Н.В. 89115756259, (8182) 44-77-33, 44-44-14

На наличие подземных коммуникаций земельный участок не обследовался.