

Приложение 3  
УТВЕРЖДЕНА

распоряжением администрации  
МО «Холмогорский муниципальный район»  
от \_\_\_\_\_ 20\_\_ года № \_\_\_\_\_


**Схема расположения земельного участка на кадастровом плане территории**

Кадастровый номер земельного участка :3У1

Площадь земельного участка - 1730 кв.м

Обозначение характерных точек границ	Координаты, м (МСК-29 зона 3)	
	X	Y
1	2	3
1	626 091.10	3 263 866.64
2	626 064.89	3 263 889.97
3	626 015.78	3 263 875.60
4	626 028.74	3 263 850.87
5	626 044.41	3 263 851.64

Обозначение части границ		Горизонтальное проложение, м
от т.	до т.	
1	2	3
1	2	35,09
2	3	51,17
3	4	27,92
4	5	15,69
5	1	49,04

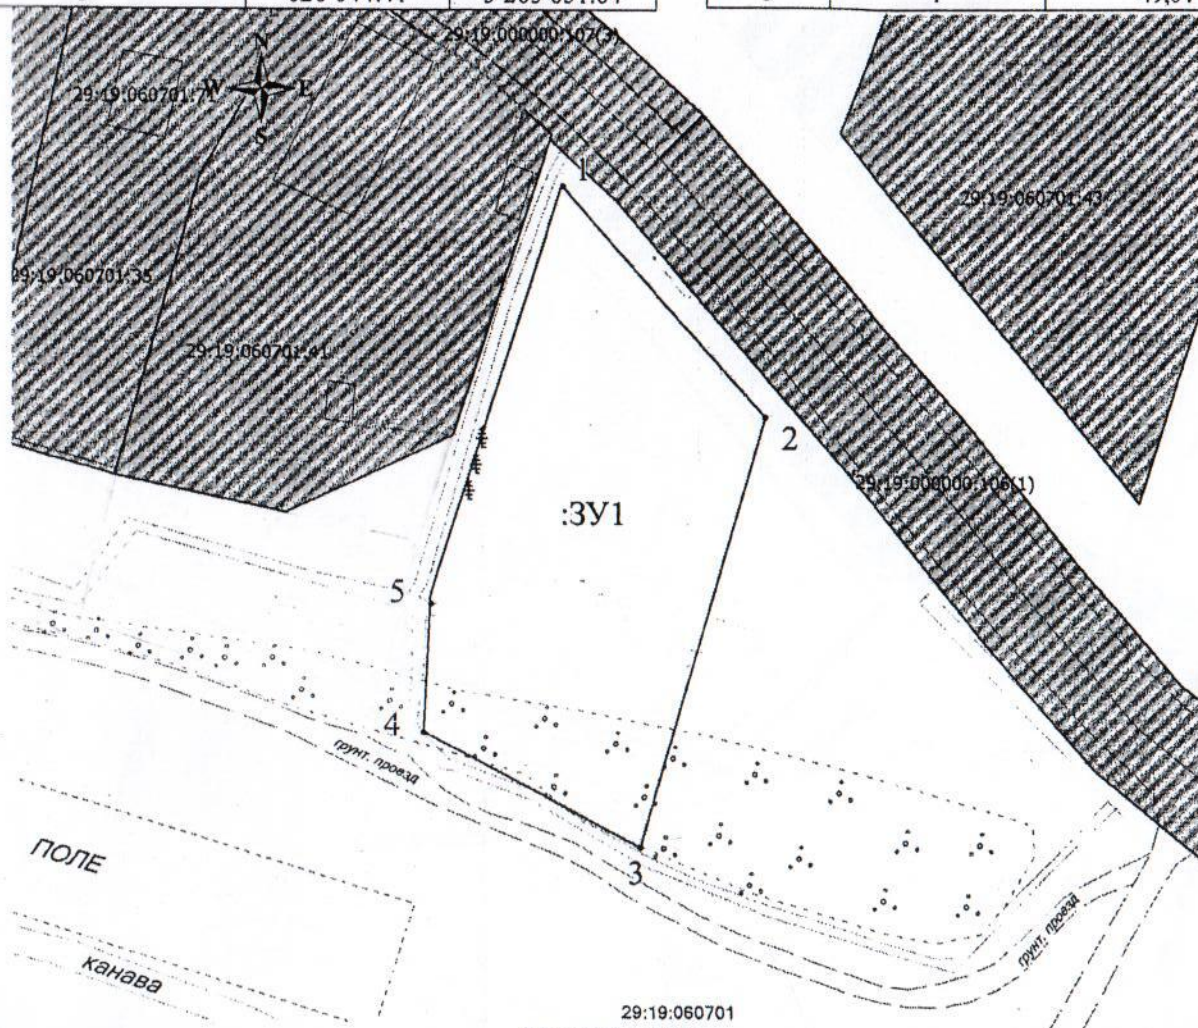

29:19:060701  
Масштаб 1:870

Кадастровый квартал: 29:19:060701

Местоположение участка: Архангельская область, Холмогорский район, МО «Койдокурское», д. Хомяковская.

Разрешенное использование: для ведения личного подсобного хозяйства.

Категория земель: земли населенных пунктов.

Описание смежеств: от т. 1 - до т. 1 – неразграниченная госсобственность

**Условные обозначения**

- вновь образованная часть границы, сведения о которой достаточны для определения ее местоположения;
- существующая часть границы, имеющиеся в ЕГРН сведения о которой достаточны для определения ее местоположения;
- граница кадастрового квартала;
- — характерная точка границы, сведения о которой позволяют однозначно определить ее положение на местности;
- 29:19:060701:41 — надпись кадастрового номера земельного участка.

Подготовил кадастровый инженер ООО «Кадастровый Эксперт» Штаборов Н.В. 89115756259, (8182) 44-77-33, 44-44-14  
На наличие подземных коммуникаций земельный участок не обследовался.