

УТВЕРЖДЕНА

Распоряжением администрации

МО "Холмогорский муниципальный район"

от _____ 20__ года № _____

Схема расположения земельного участка на кадастровом плане территории

Условный номер земельного участка 29:19:110301:ЗУ1


Площадь земельного участка 747 кв.м.

| Обозначение характерных точек границ | Координаты, м | | Длины линий, м |
|--------------------------------------|---------------|--------------|----------------|
| | X | Y | |
| 1 | 2 | 3 | |
| н1 | 573 751.32 | 3 280 021.83 | 11.07 |
| н2 | 573 742.39 | 3 280 028.38 | 13.49 |
| н3 | 573 732.43 | 3 280 037.48 | 36.14 |
| н4 | 573 706.42 | 3 280 012.39 | 14.20 |
| н5 | 573 715.48 | 3 280 001.46 | 10.08 |
| н6 | 573 723.72 | 3 280 007.26 | 27.54 |
| н7 | 573 749.31 | 3 280 017.43 | 4.84 |

Система координат МСК-29, зона 3



29:19:110301

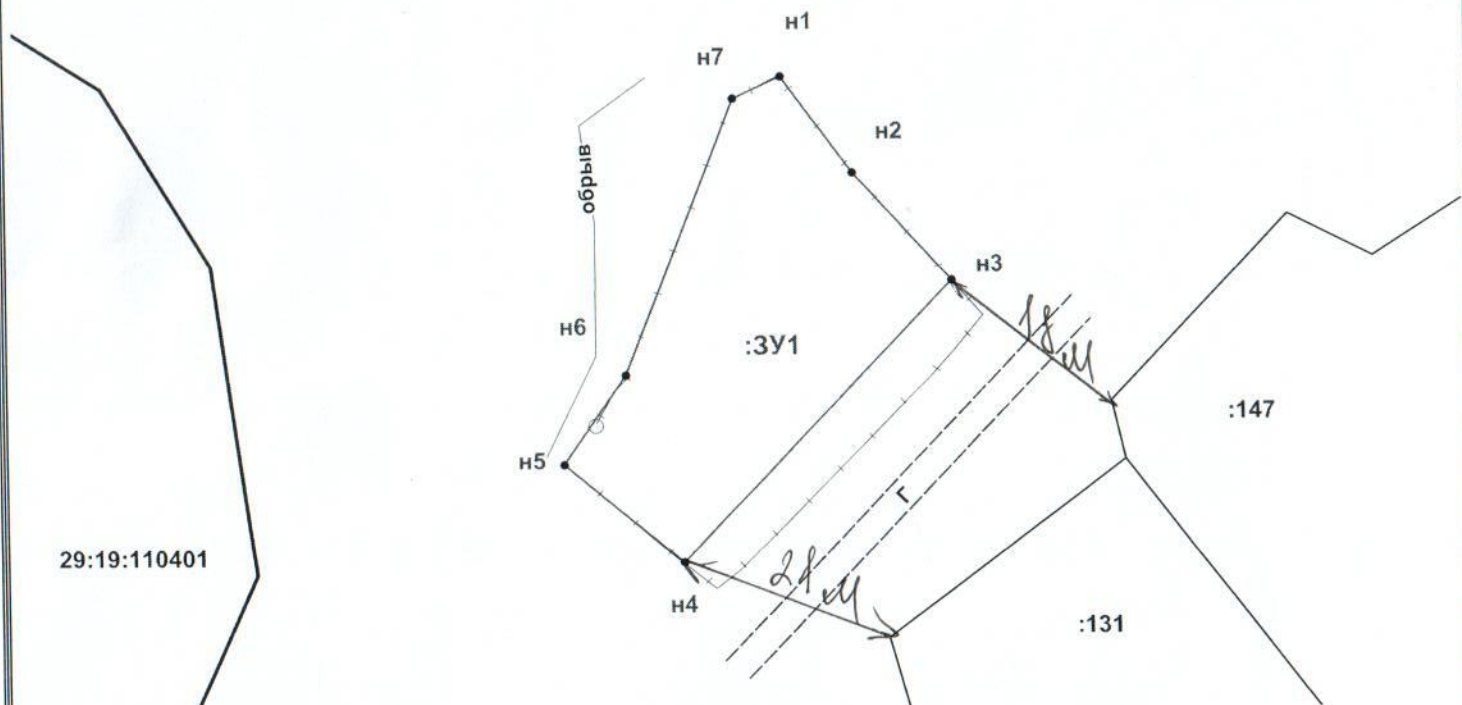

Масштаб 1:700

Условные обозначения:

- граница кадастрового квартала;
 - граница формируемого земельного участка;
 - граница существующего земельного участка, сведения о которой достаточны для определения ее местоположения;
- :131 - надпись обозначения кадастрового номера земельного участка;
:ЗУ1 - надпись обозначения формируемого земельного участка;
29:19:110301 - надпись обозначения кадастрового квартала.

Местоположение участка:
Архангельская область, Холмогорский район,
МО "Ракульское", п. Зеленый Городок

Разрешенное использование земельного участка:
Приусадебный участок личного подсобного хозяйства (Зона ЖУ)

Категория земель: земли населенных пунктов