


ПРИЛОЖЕНИЕ № 1  
к извещению администрации  
МО «Холмогорский муниципальный район»

**Схема расположения земельного участка на кадастровом плане территории**

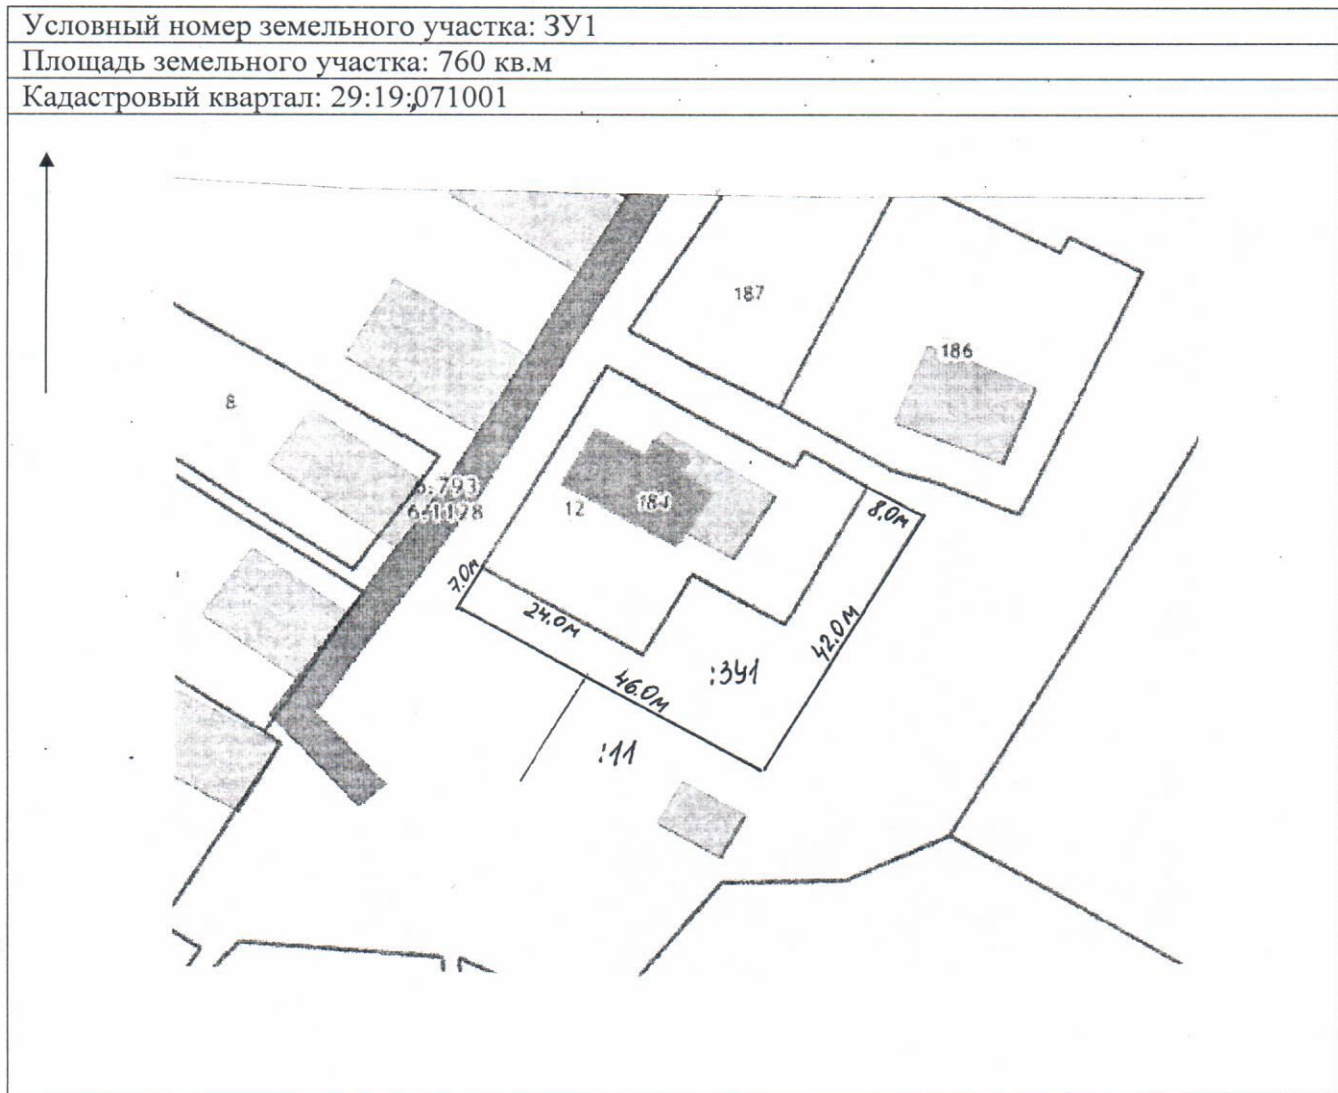

Масштаб 1:1000

**Категория земель – земли населенных пунктов**

**Разрешенное использование:** для ведения личного подсобного хозяйства (приусадебный земельный участок)

**Местоположение:** Архангельская область, Холмогорский район, МО «Матигорское», д. Кричевское

**Описание границ смежных земельных участков:** граничит с землями МО «Холмогорский муниципальный район», с южной стороны частично граничит с земельным участком с кадастровым номером 29:19:071001:12