


УТВЕРЖДЕНА
Распоряжением администрации
МО «Холмогорский муниципальный район»
от _____ 2021 г. № _____

Схема расположения земельного участка на кадастровом плане территории

Условный номер земельного участка :ЗУ1

Общая площадь земельного участка - 516 кв.м, из них контур :ЗУ1(1)-271 кв.м., контур :ЗУ1(2)-245 кв.м.

Координаты поворотных точек границы земельного участка приведены на страницы лист №2

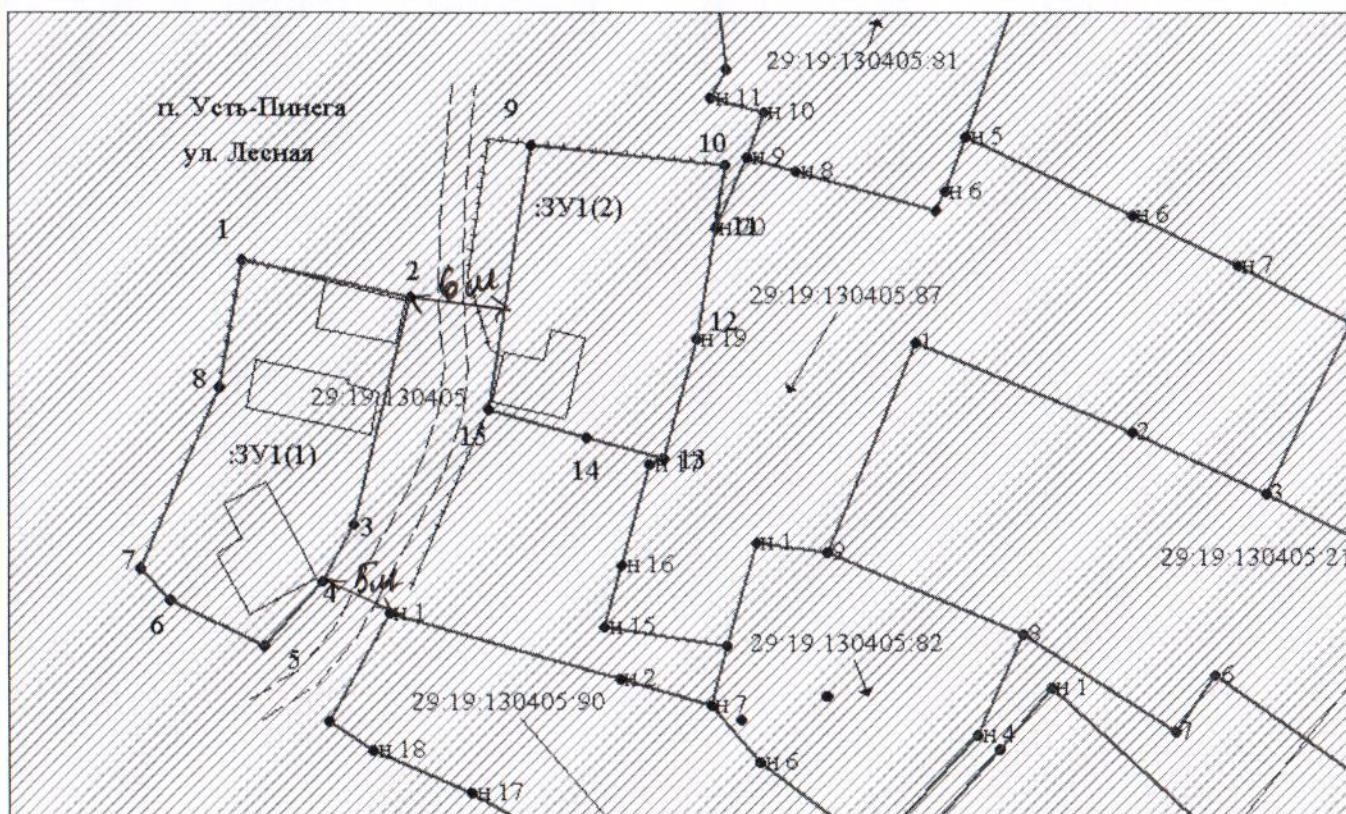

Кадастровый квартал: 29:19:130405

Масштаб 1:500

Местоположение участка: Архангельская область, Холмогорский район, МО «Усть-Пинежское», п. Усть-Пинега, ул. Гаражная

Разрешенное использование: для ведения личного подсобного хозяйства

Категория земель: земли населенных пунктов.

Описание смежеств:

от т. 1 до т. 1 – не разграниченная госсобственность;
от т. 9 до т. 11 – не разграниченная госсобственность;
от т. 11 до т. 13 – с земельным участком 29:19:130405:87;
от т. 13 до т. 10 – не разграниченная госсобственность;

Условные обозначения:

- | | |
|--|---|
| | – вновь образованная часть границы, сведения о которой достаточны для определения ее местоположения, |
| | – существующая часть границы, имеющиеся в ГКН сведения о которой достаточны для определения ее местоположения, |
| | – характерная точка границы, сведения о которой позволяют однозначно определить ее положение на местности. |