


УТВЕРЖДЕНА  
Распоряжением администрации  
МО «Холмогорский муниципальный район»  
от \_\_\_\_\_ 2021 г. № \_\_\_\_\_

Схема расположения земельного участка на кадастровом плане территории

Условный номер земельного участка :ЗУ1

Общая площадь земельного участка - 790 кв.м, из них контур :ЗУ1(1)-102,31 кв.м., контур :ЗУ1(2)-688,07 кв.м.

Координаты поворотных точек границы земельного участка приведены на страницы лист №2

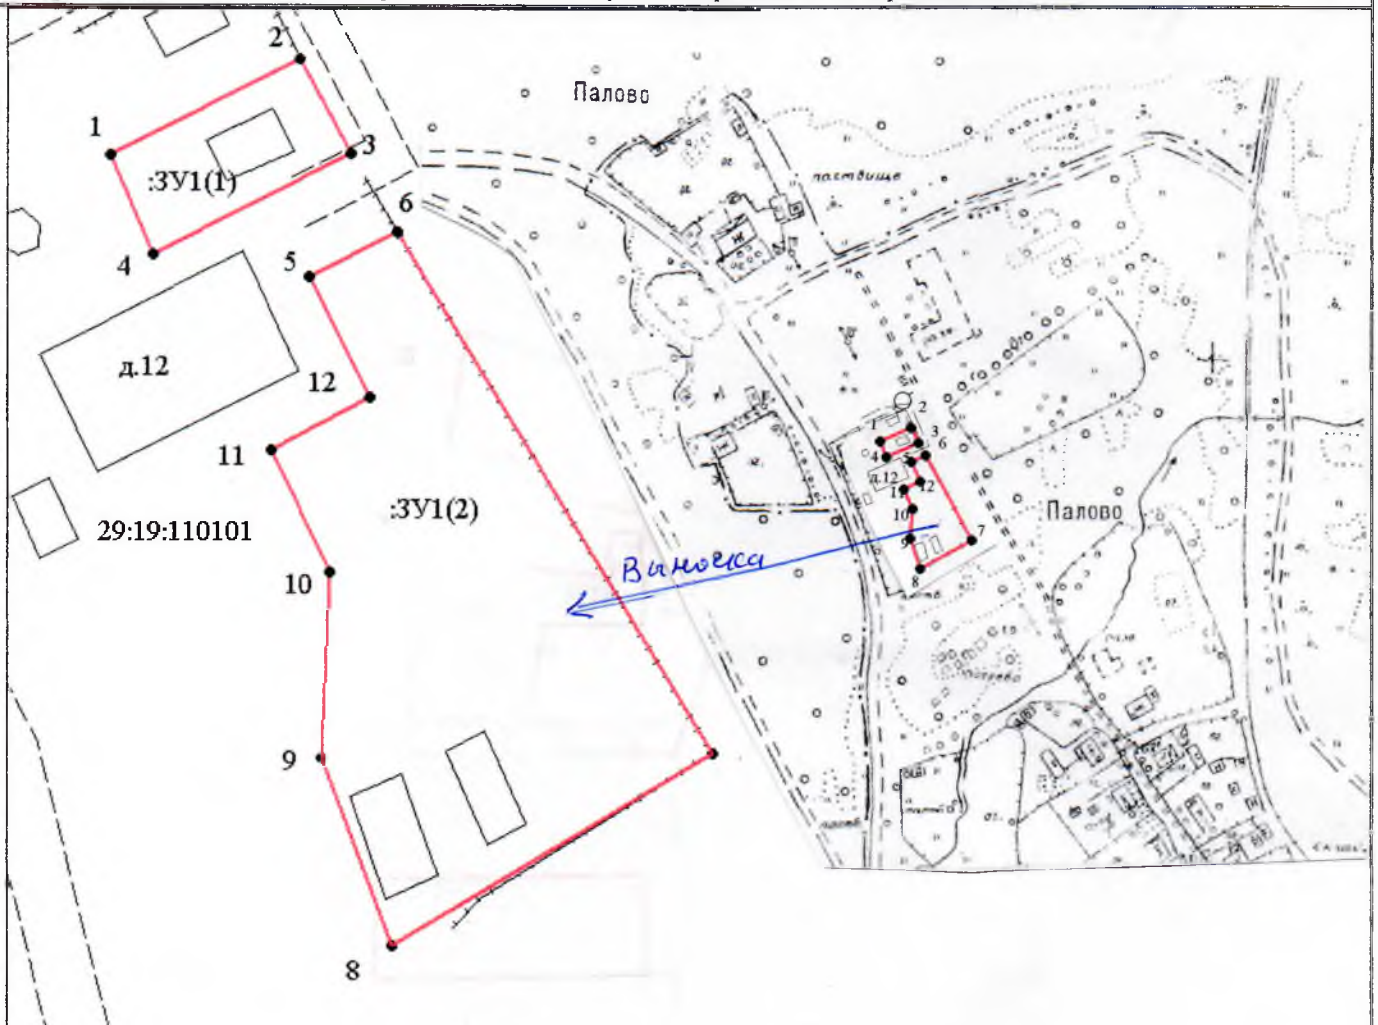

Кадастровый квартал: 29:19:110101

Масштаб 1:500

Местоположение участка: Архангельская область, Холмогорский район, МО «Ракульское», п. Палово, ул. Дачная.

Разрешенное использование: индивидуальное жилищное строительство

Категория земель: земли населенных пунктов.

Описание смежеств:

от т. 1 до т. 1 – не разграниченная госсобственность;

от т. 5 до т. 5 – не разграниченная госсобственность;

Условные обозначения:

- вновь образованная часть границы, сведения о которой достаточны для определения ее местоположения,
- существующая часть границы, имеющиеся в ГКН сведения о которой достаточны для определения ее местоположения,
- — характерная точка границы, сведения о которой позволяют однозначно определить ее положение на местности.

## Координаты поворотных точек границы земельного участка

Обозначение характерных точек границ	Координаты, м (МСК-29 зона 3)	
	X	Y
1	2	3
:ЗУ1(1)		
1	578117,67	3274576,62
2	578124,00	3274589,25
3	578117,74	3274592,61
4	578111,16	3274579,47
:ЗУ1(2)		
5	578109,68	3274589,90
6	578112,56	3274595,64
7	578078,16	3274616,58
8	578065,46	3274595,39
9	578077,88	3274590,72
10	578090,17	3274591,24
11	578098,22	3274587,29
12	578101,69	3274593,87

Обозначение части границ		Горизонтальное проложение, м
от т.	до т.	
1	2	3
:ЗУ1(1)		
1	2	14,13
2	3	7,10
3	4	14,70
4	1	7,11
:ЗУ1(2)		
5	6	6,42
6	7	40,27
7	8	24,70
8	9	13,27
9	10	12,30
10	11	8,97
11	12	7,44
12	5	8,92