


ПРИЛОЖЕНИЕ № 1  
к извещению администрации  
МО «Холмогорский муниципальный район»

Схема расположения земельного участка на кадастровом плане территории

Условный номер земельного участка: ЗУ1

Площадь земельного участка: 1500 кв.м

Кадастровый квартал: 29:19:070701

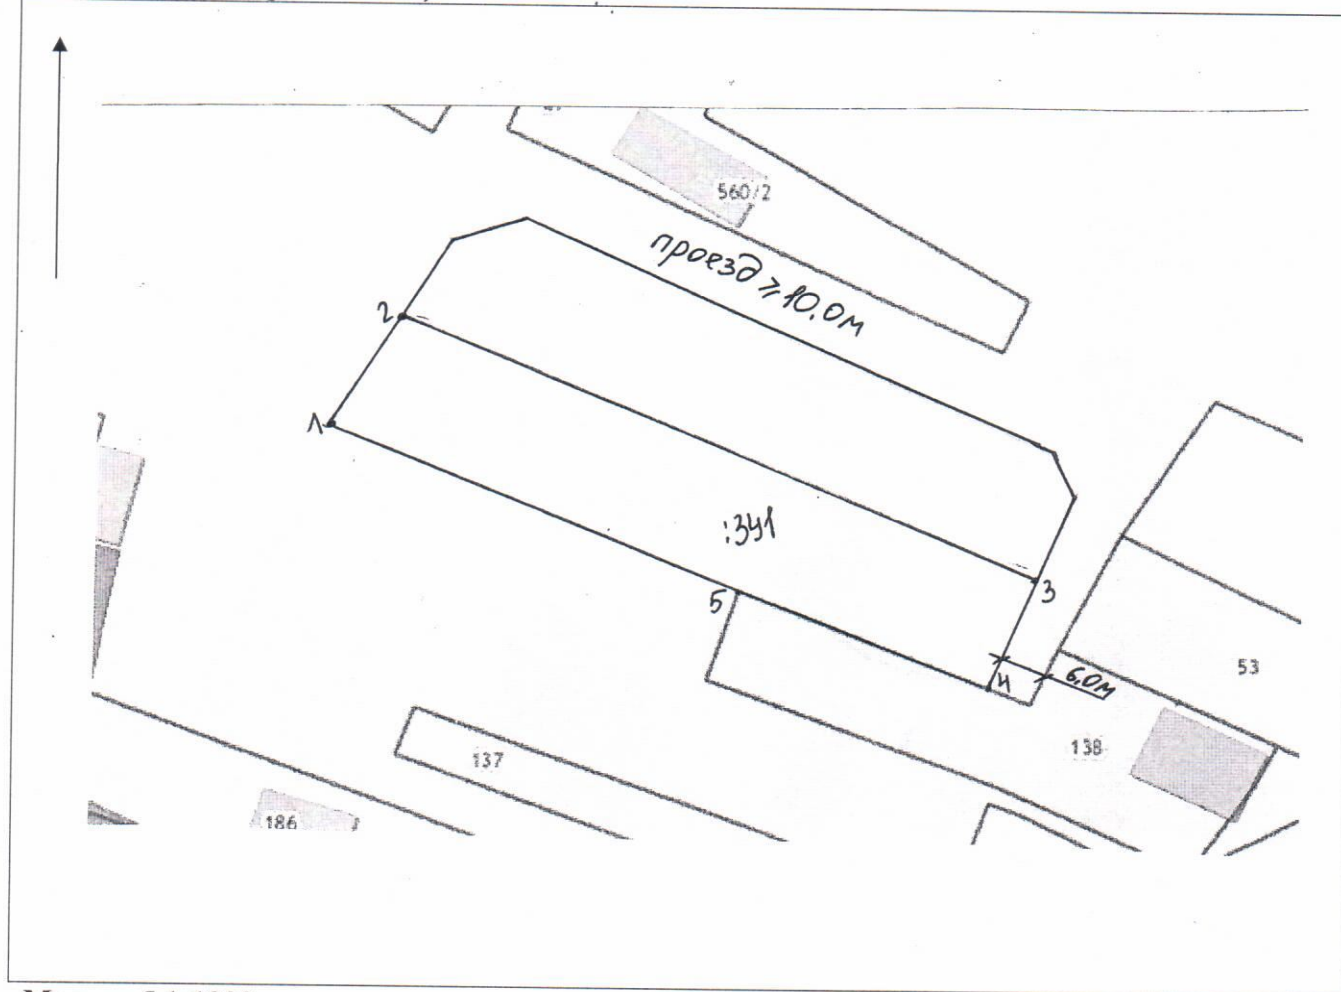

Масштаб 1:1000

Размеры сторон участка: ЗУ1

От т. до т.	Длина, м
1-2	17,0
2-3	92,0
3-4	16,0
4-1	94,0

Категория земель – земли населенных пунктов

Разрешенное использование: для ведения личного подсобного хозяйства (приусадебный земельный участок)

Местоположение: Архангельская область, Холмогорский район, МО «Матигорское», д. Копачево

Описание границ смежных земельных участков: от т. 5 до т. 4 граничит с землями МО «Холмогорский муниципальный район», от т. 4 до т. 5 граничит с земельным участком с кадастровым номером 29:19:070701:138