


ПРИЛОЖЕНИЕ № 2
к извещению администрации
МО «Холмогорский муниципальный район»

Схема расположения земельного участка на кадастровом плане территории

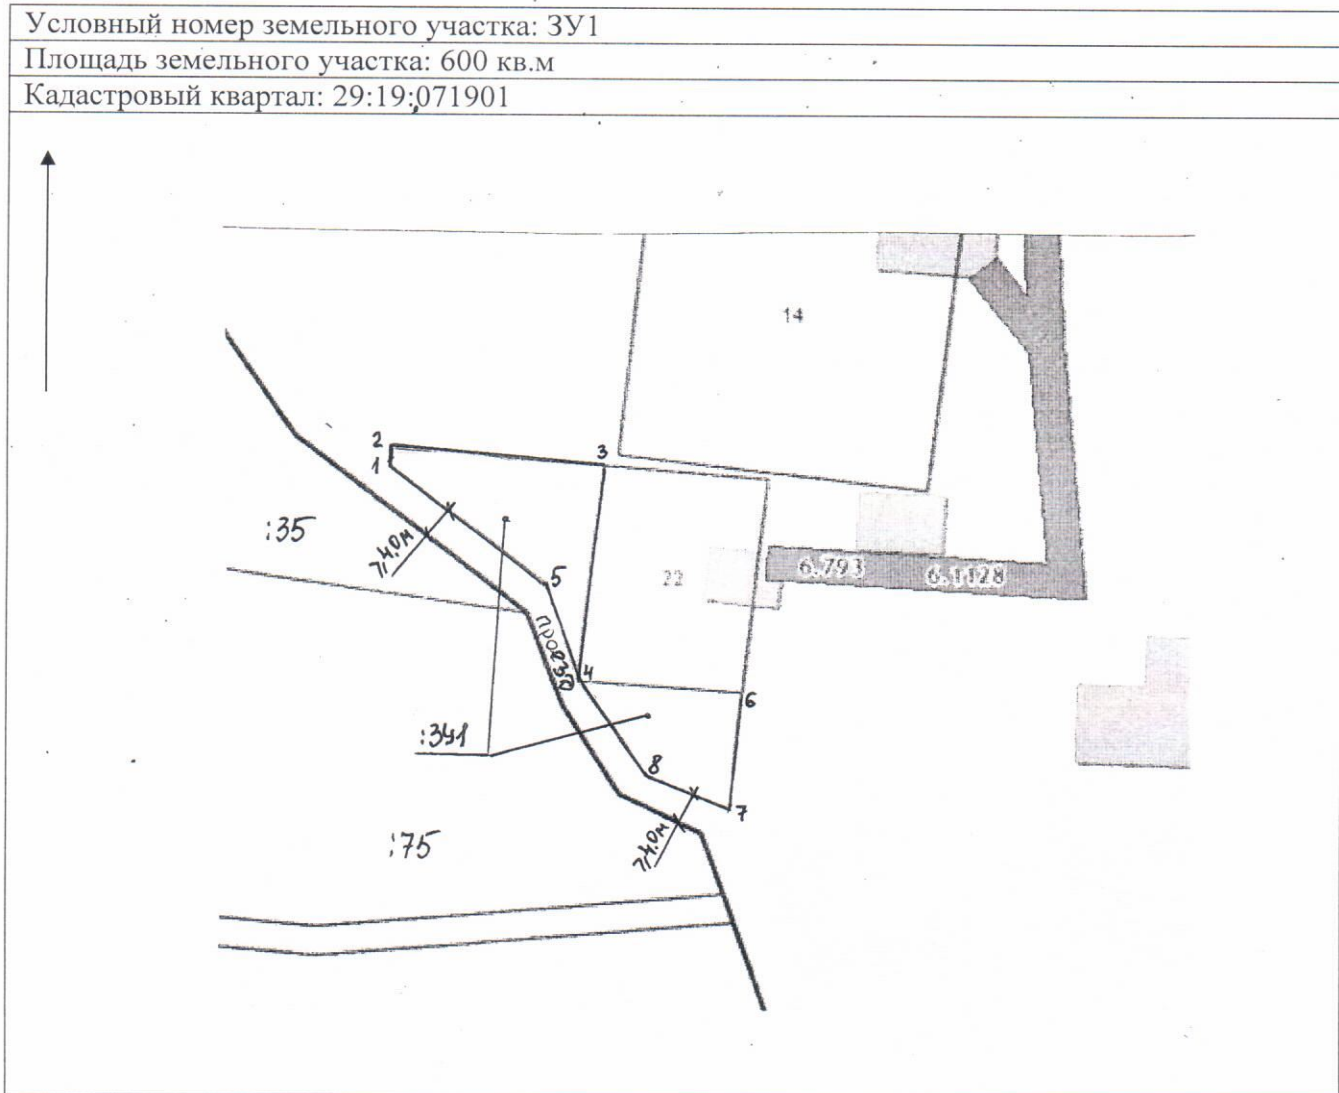

Масштаб 1:1000

Размеры сторон участка: ЗУ1

Категория земель – земли населенных пунктов

Разрешенное использование: для ведения личного подсобного хозяйства (приусадебный земельный участок)

Местоположение: Архангельская область, Холмогорский район, МО «Матигорское», д. Чашины

Описание границ смежных земельных участков: от т. 4 до т. 3, от т. 6 до т. 4 граничит с землями МО «Холмогорский муниципальный район», от т. 3 до т. 4, от т. 4 до т. 6 граничит с земельным участком с кадастровым номером 29:19:071901:22

От т. до т.	Длина, м
1-2	3,0
2-3	28,0
3-4	30,0
4-5	14,0
5-1	26,0
4-6	22,0
6-7	17,0
7-8	11,0
8-4	15,0