

УТВЕРЖДЕНА


распоряжением администрации
МО «Холмогорский муниципальный район»
от _____ 20__ года № _____

Схема расположения земельного участка на кадастровом плане территории

Условный номер земельного участка :3У1

Площадь земельного участка - 272 кв.м

Обозначение характерных точек границ	Координаты, м (МСК-29 зона 3)		Обозначение части границ		Горизонтальное проложение, м
	X	Y	от т.	до т.	
1	2	3	1	2	3
1	626 068.04	3 263 778.79	1	2	22,24
2	626 062.43	3 263 800.31	2	3	12,51
3	626 050.23	3 263 797.54	3	4	22,45
4	626 056.53	3 263 775.99	4	5	9,52
5	626 065.78	3 263 778.24	5	1	2,33

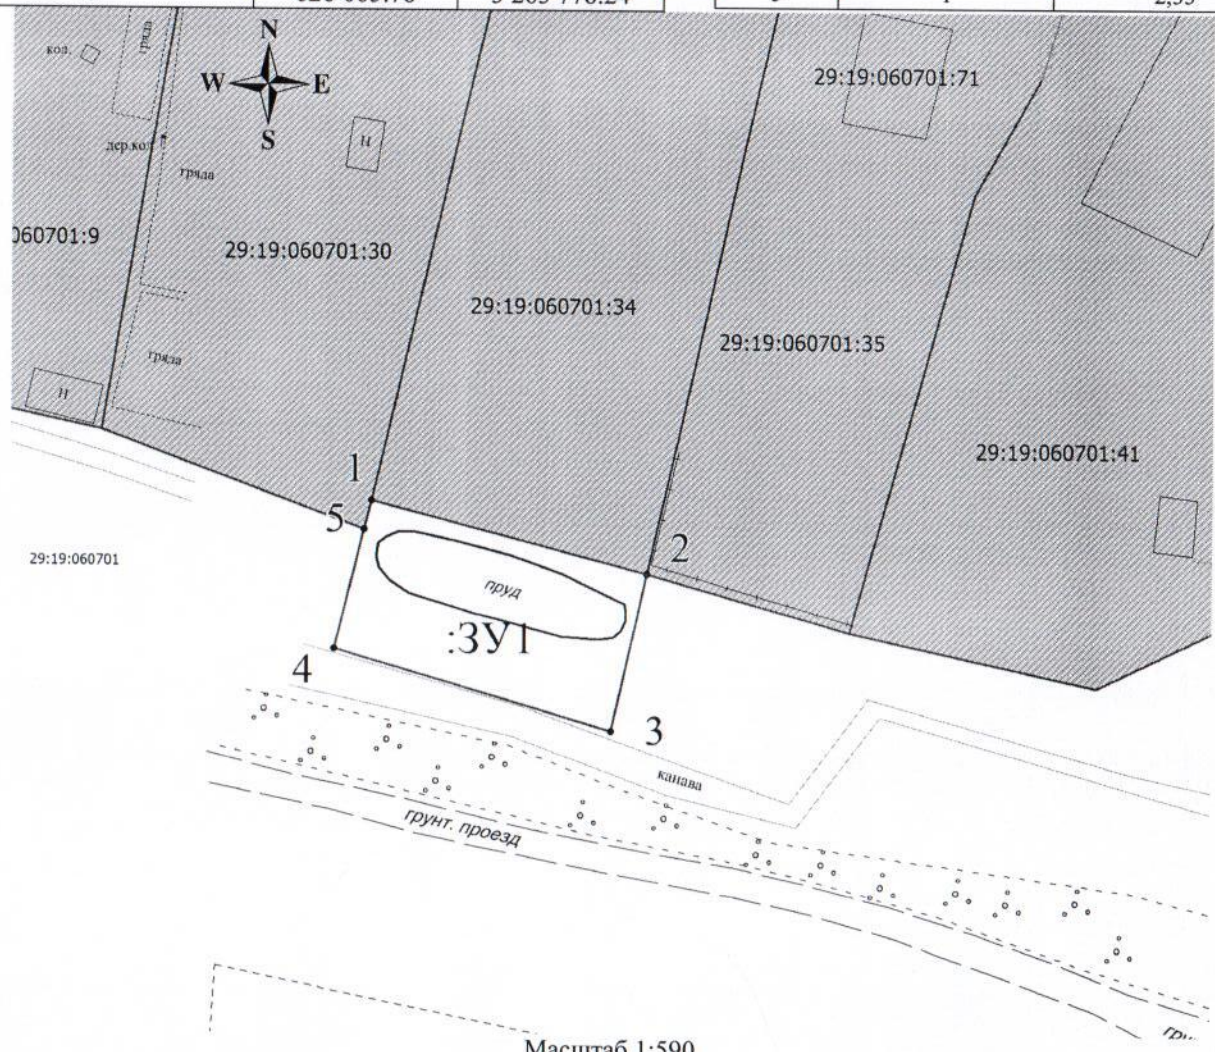

Масштаб 1:590

Кадастровый квартал: 29:19:060701

Местоположение участка: Архангельская область, Холмогорский район, МО "Койдокурское", д. Хомяковская.

Разрешенное использование: Для ведения личного подсобного хозяйства

Категория земель: земли населенных пунктов.

Описание смежеств: от т. 2 - до т. 5 - неразграниченная госсобственность;

от т. 1 - до т. 2 - с земельным участком с кадастровым номером 29:19:060701:34 (границы уточнены);

от т. 5 - до т. 1 - с земельным участком с кадастровым номером 29:19:060701:30 (границы уточнены);

Условные обозначения

- вновь образованная часть границы, сведения о которой достаточны для определения ее местоположения;
- существующая часть границы, имеющиеся в ЕГРН сведения о которой достаточны для определения ее местоположения;
- - - граница кадастрового квартала;
- — характерная точка границы, сведения о которой позволяют однозначно определить ее положение на местности;

29:19:060701:35

— надпись кадастрового номера земельного участка.

Подготовил кадастровый инженер Штаборов Н.В. 89115756259, (8182) 44-77-33, 44-44-14

На наличие подземных коммуникаций земельный участок не обследовался.