


УТВЕРЖДЕНА
распоряжением администрации
МО «Холмогорский муниципальный район»
от _____ 2021 года № _____

Схема расположения земельного участка на кадастровом плане территории

Условный номер земельного участка :ЗУ1

Площадь земельного участка – 1208 кв.м

Обозначение характерных точек границ	Координаты, м (МСК-29 зона 3)		Обозначение границ		Горизонтальное проложение, м
	X	Y	от т.	до т.	
1	563207.05	3271142.95	1	2	51.54
2	563200.03	3271194.15	2	3	26.13
3	563174.91	3271186.95	3	4	0.13
4	563174.79	3271186.91	4	5	42.25
5	563181.04	3271145.12	5	1	26.10

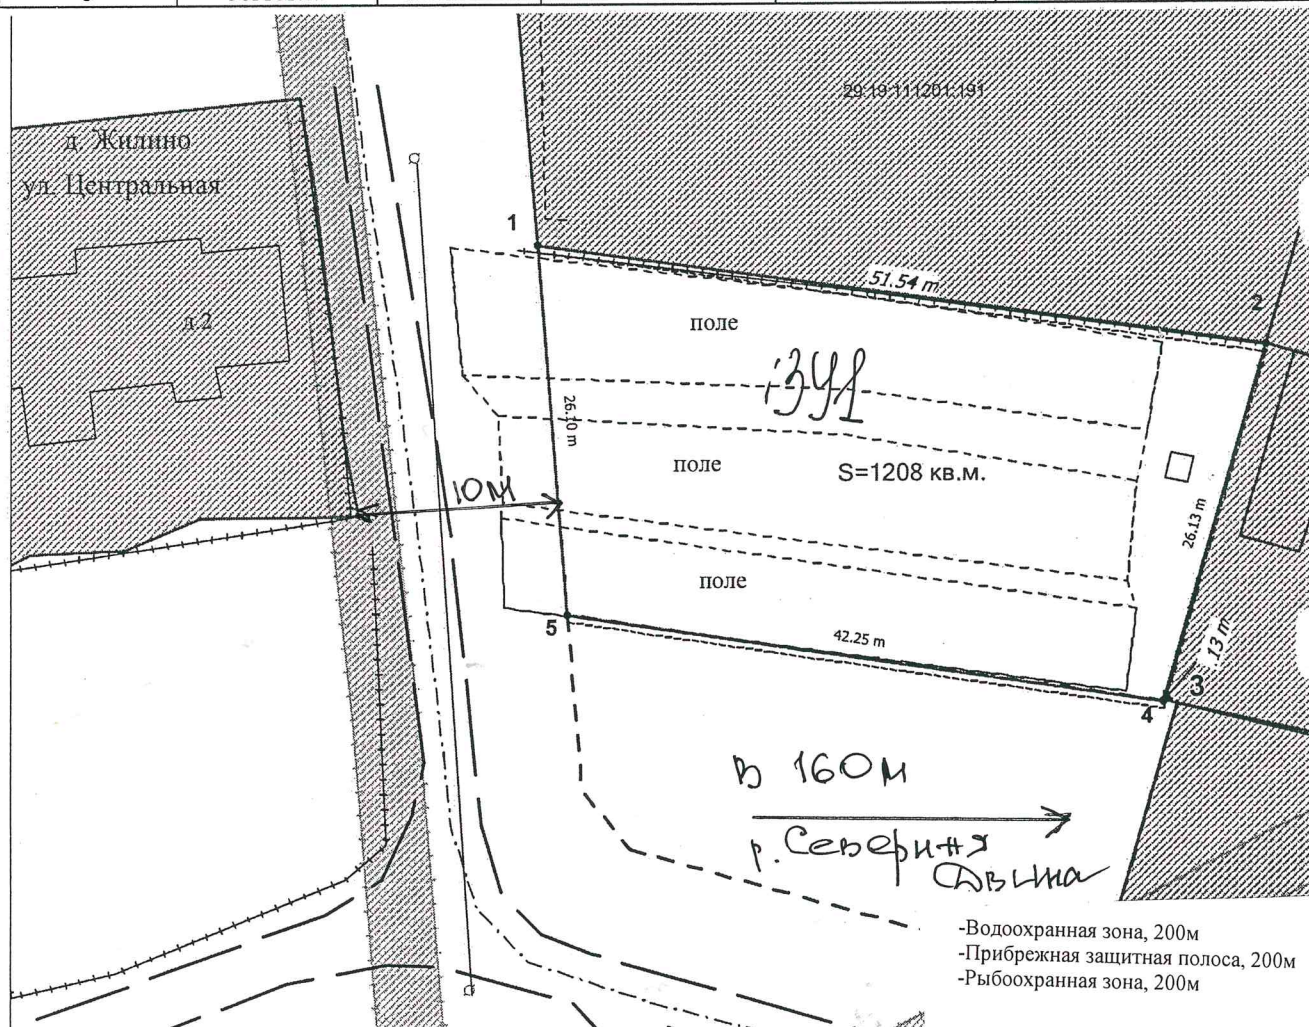

Масштаб 1:400

Кадастровый квартал: 29:19:11201

Местоположение участка: Архангельская область, Холмогорский район, МО "Ракульское", д. Жилино, ул. Центральная.

Разрешенное использование: *присоединяемый земельный участок личного подсобного хозяйства*

Категория земель: земли населенных пунктов.

Описание смежеств: от т. 1 до т. 2 – земельный участок с кадастровым номером 29:19:11201:191; от т. 2 до т. 3 – земельный участок с кадастровым номером 29:19:11201:69; от т. 3 до т. 1 – неразграниченная государственность.

Условные обозначения

- вновь образованная часть границы, сведения о которой достаточны для определения ее местоположения;
- существующая часть границы, имеющиеся в ЕГРН сведения о которой достаточны для определения ее местоположения;
- граница кадастрового квартала;
- — характерная точка границы, сведения о которой позволяют однозначно определить ее положение на местности;
- 29:19:11201:191 — надпись кадастрового номера земельного участка.

Подготовил кадастровый инженер Шгабаров Н.В. 89115756259, (8182) 44-77-33, 44-44-14

На наличие подземных коммуникаций земельный участок не обследовался.