


Схема расположения земельного участка на кадастровом плане территории

Условный номер земельного участка :ЗУ1

Общая площадь земельного участка - 600 кв.м, из них контур :ЗУ(1)- 294 кв.м., контур :ЗУ(2)- 306 кв.м.

Координаты поворотных точек границы земельного участка приведены на страницы лист №2

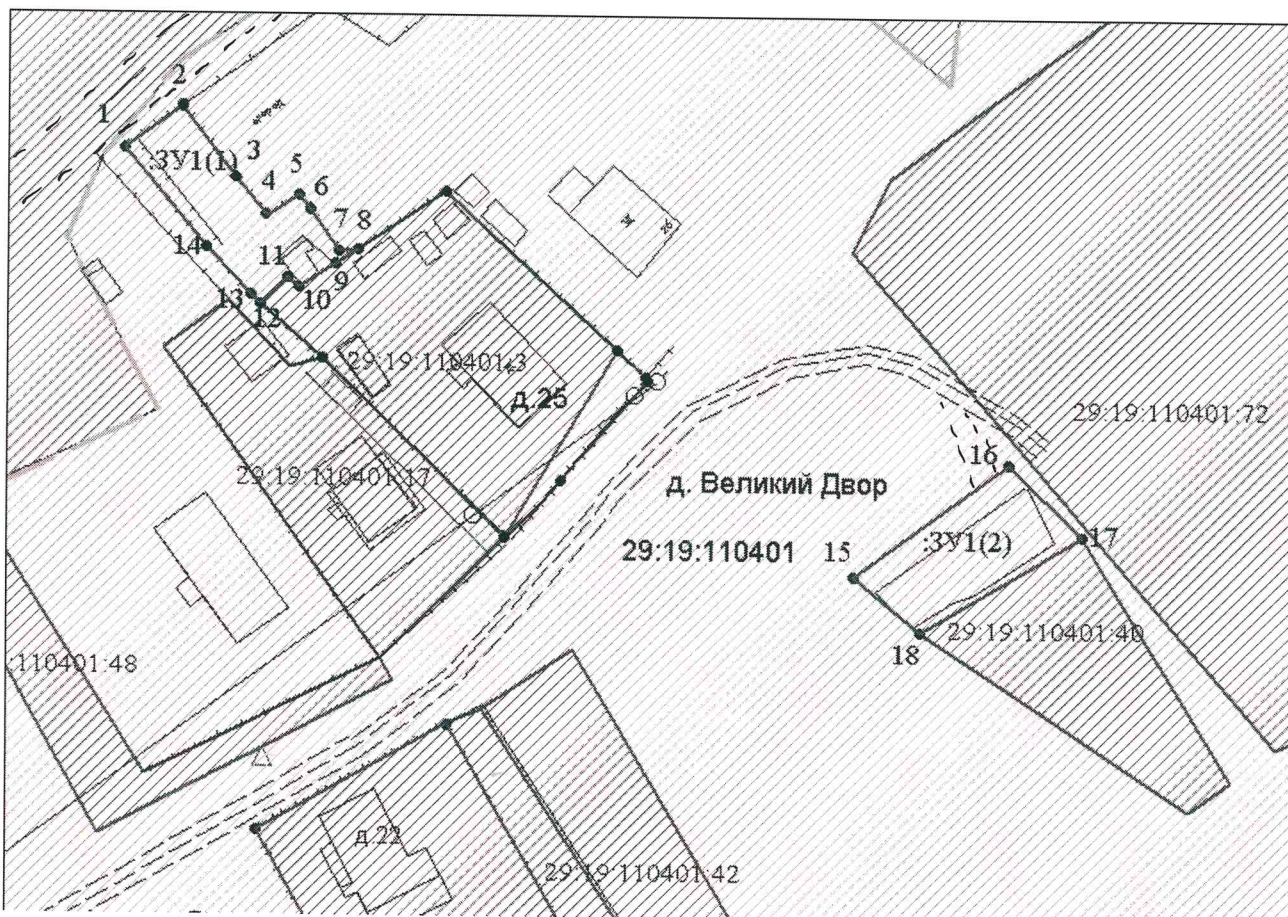

Кадастровый квартал: 29:19:110401

Масштаб 1:1000

Местоположение участка: Архангельская область, Холмогорский район, МО «Ракульское», д. Великий Двор

Разрешенное использование: ~~приусадебный~~ участок личного подсобного хозяйства

Категория земель: земли населенных пунктов

Описание смежеств:

от т. 1 - до т. 8 – не разграниченная госсобственность

от т.8 - до т. 12 – с земельным участком 29:19:110401:3

от т. 12 -до т. 1 – не разграниченная госсобственность;

от т.15 - до т. 17– с земельным участком 29:19:110401:40;

от т. 18 -до т. 15 – не разграниченная госсобственность;

Условные обозначения:

- вновь образованная часть границы, сведения о которой достаточны для определения ее местоположения,
- существующая часть границы, имеющиеся в ГКН сведения о которой достаточны для определения ее местоположения,
- — характерная точка границы, сведения о которой позволяют однозначно определить ее положение на местности.