


ПРИЛОЖЕНИЕ № 3  
к извещению администрации  
МО «Холмогорский муниципальный район»

**Схема расположения земельного участка на кадастровом плане территории**

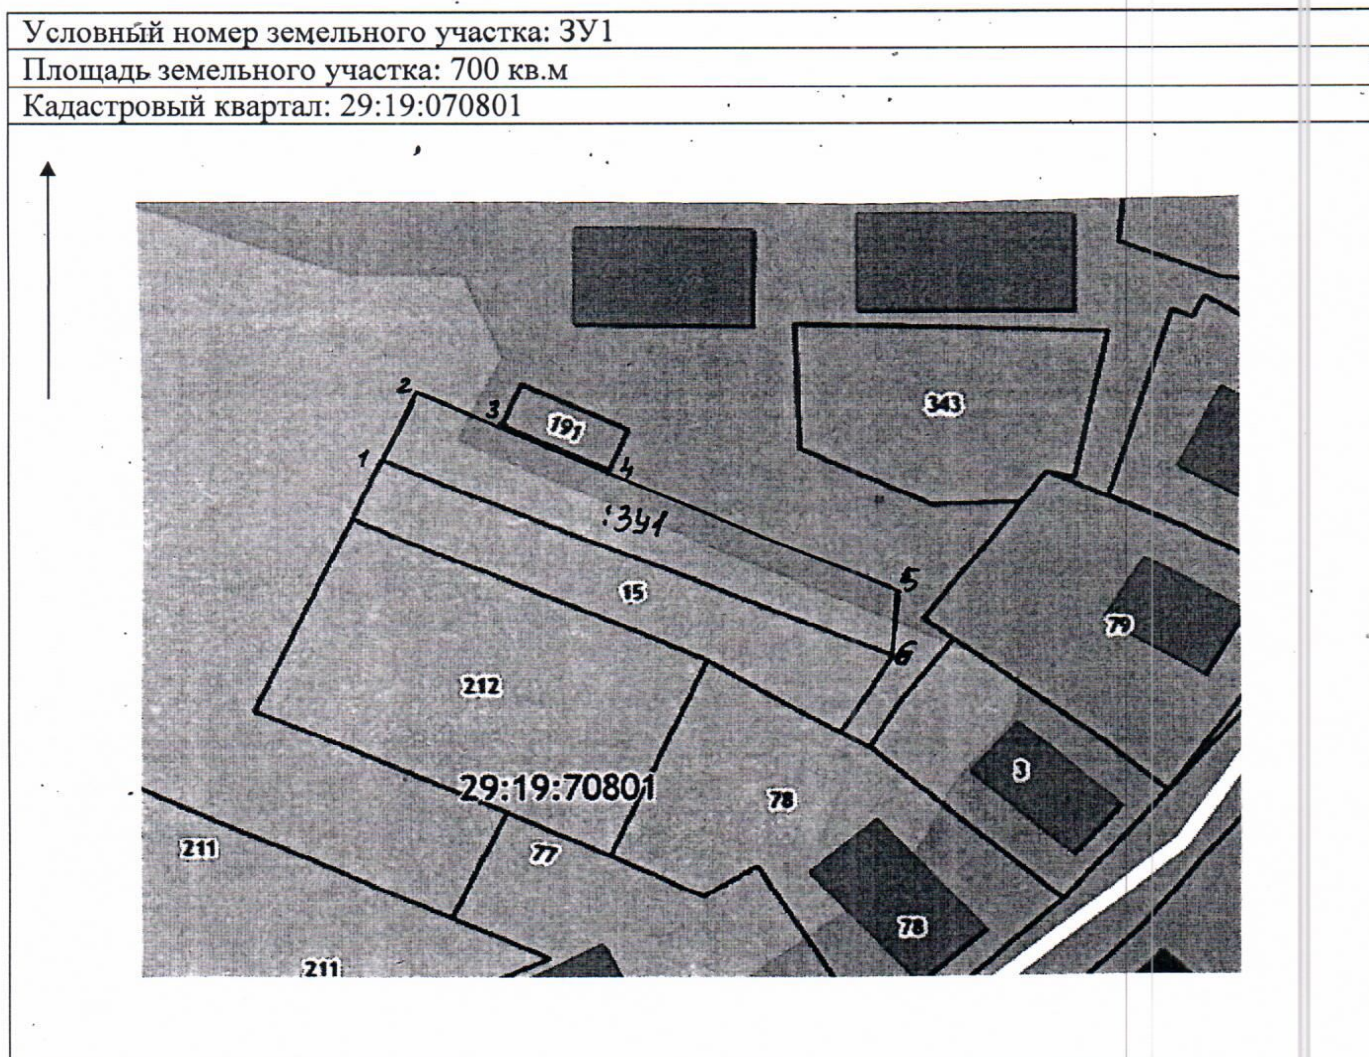

**Масштаб 1:1000**

Размеры сторон участка: ЗУ1

**Категория земель – земли населенных пунктов**

**Разрешенное использование:** для ведения личного подсобного хозяйства (приусадебный земельный участок)

**Местоположение:** Архангельская область, Холмогорский район, МО «Матигорское», д. Пятково

От т. до т.	Длина, м
1-2	10,0
2-3	12,0
3-4	15,0
4-5	41,0
5-6	10,0
6-1	72,0

**Описание границ смежных земельных участков:** от т. 1 до т. 3, от т. 4 до т. 6 граничит с землями МО «Холмогорский муниципальный район», от т. 3 до т. 4 граничит с земельным участком с кадастровым номером 29:19:070801:191, от т. 6 до т. 1 граничит с земельным участком с кадастровым номером 29:19:070801:15

Примечание: размеры участка определены мерной лентой. Площадь участка и его местоположение ориентировочные и подлежат уточнению при межевании