


ПРИЛОЖЕНИЕ *№1*
к извещению администрации
МО «Холмогорский муниципальный район»

Схема расположения земельного участка на кадастровом плане территории

Условный номер земельного участка :ЗУ1

Площадь земельного участка – 908 кв.м.

0	Координаты, м (МСК-29 зона 3)		Обозначение части границ		Горизонтальное проложение, м
	X	Y	от т.	до т.	
1	2	3	1	2	
1	626054.99	3290736.48	1	2	17 29
2	626071.55	3290741.46	2	3	52 71
3	626056.68	3290792.03	3	4	17 16
4	626040.24	3290787.11	4	1	52 73

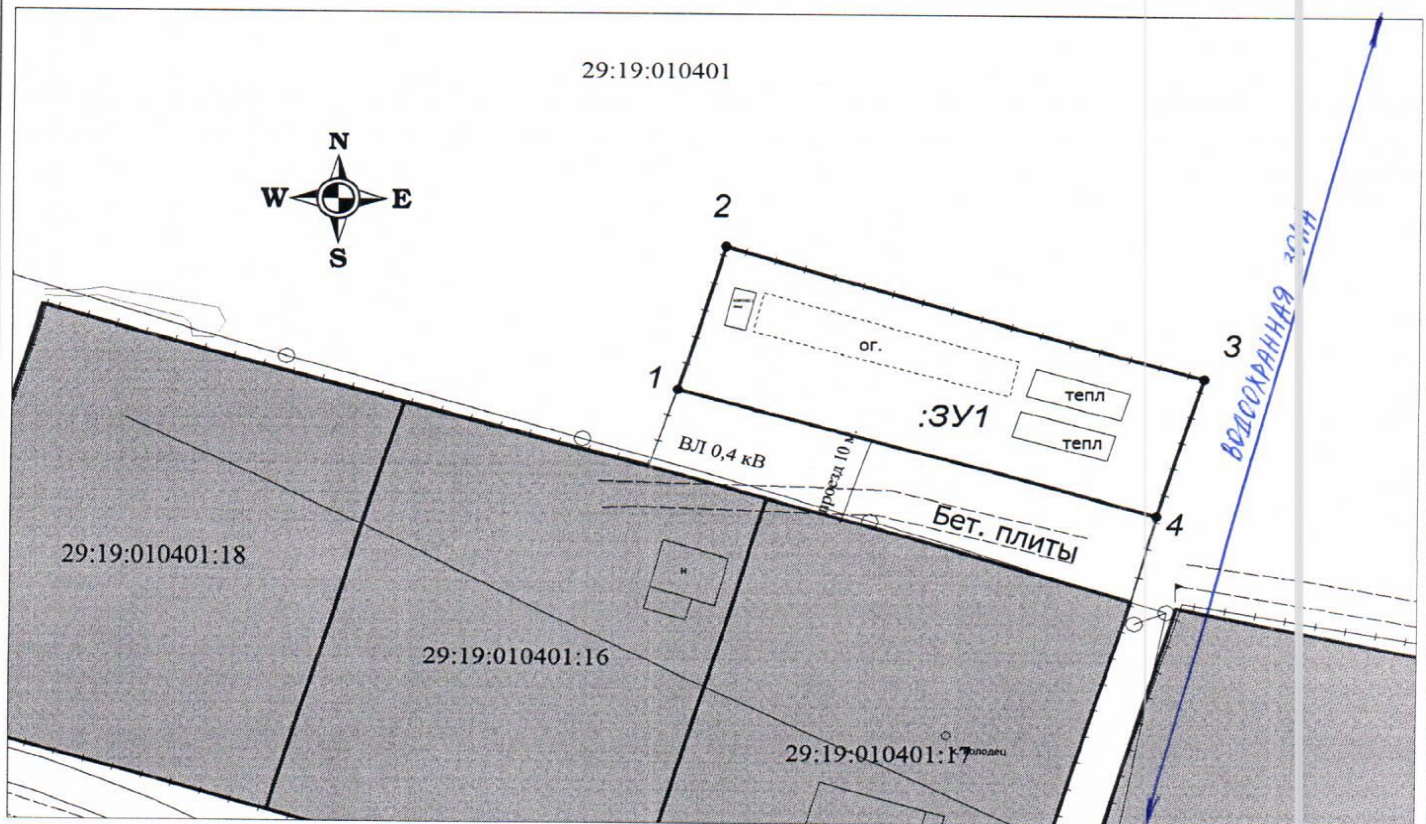

Масштаб 1:600

Кадастровый квартал: 29:19:010401

Местоположение участка: Архангельская область, Холмогорский район, МО "Луковецкое", д. Шолково.

Разрешенное использование: для индивидуального жилищного строительства: усадебная застройка

Категория земель: земли населенных пунктов.

Описание смежеств:

от т. 1 - до т. 1 – неразграниченная госсобственность;

Условные обозначения

- вновь образованная часть границы, сведения о которой достаточны для определения ее местоположения;
- существующая часть границы, имеющиеся в ЕГРН сведения о которой достаточны для определения ее местоположения;
- - - граница кадастрового квартала;
- — характерная точка границы, сведения о которой позволяют однозначно определить ее положение на местности;
- 29:19:010401 — надпись кадастрового номера земельного участка.

Подготовил кадастровый инженер Штаборов Н.В. (8182) 44-77-33, 44-44-14

На наличие подземных коммуникаций земельный участок не обследовался.