

УТВЕРЖДЕНА

Распоряжением администрации

МО "Холмогорский муниципальный район"


от _____ 2021 года № _____

Схема расположения земельного участка на кадастровом плане территории

Условный номер земельного участка 29:19:011706:ЗУ1

Площадь земельного участка - 941 кв.м.

Обозначение характерных точек границ	Координаты, м		Длины линий, м
	X	Y	
1	2	3	
н1	622 667,70	3 297 569,43	6.68
н2	622 679,17	3 297 572,04	6.27
н3	622 674,70	3 297 624,09	6.67
н4	622 651,67	3 297 623,89	6.27
н5	622 652,39	3 297 599,55	

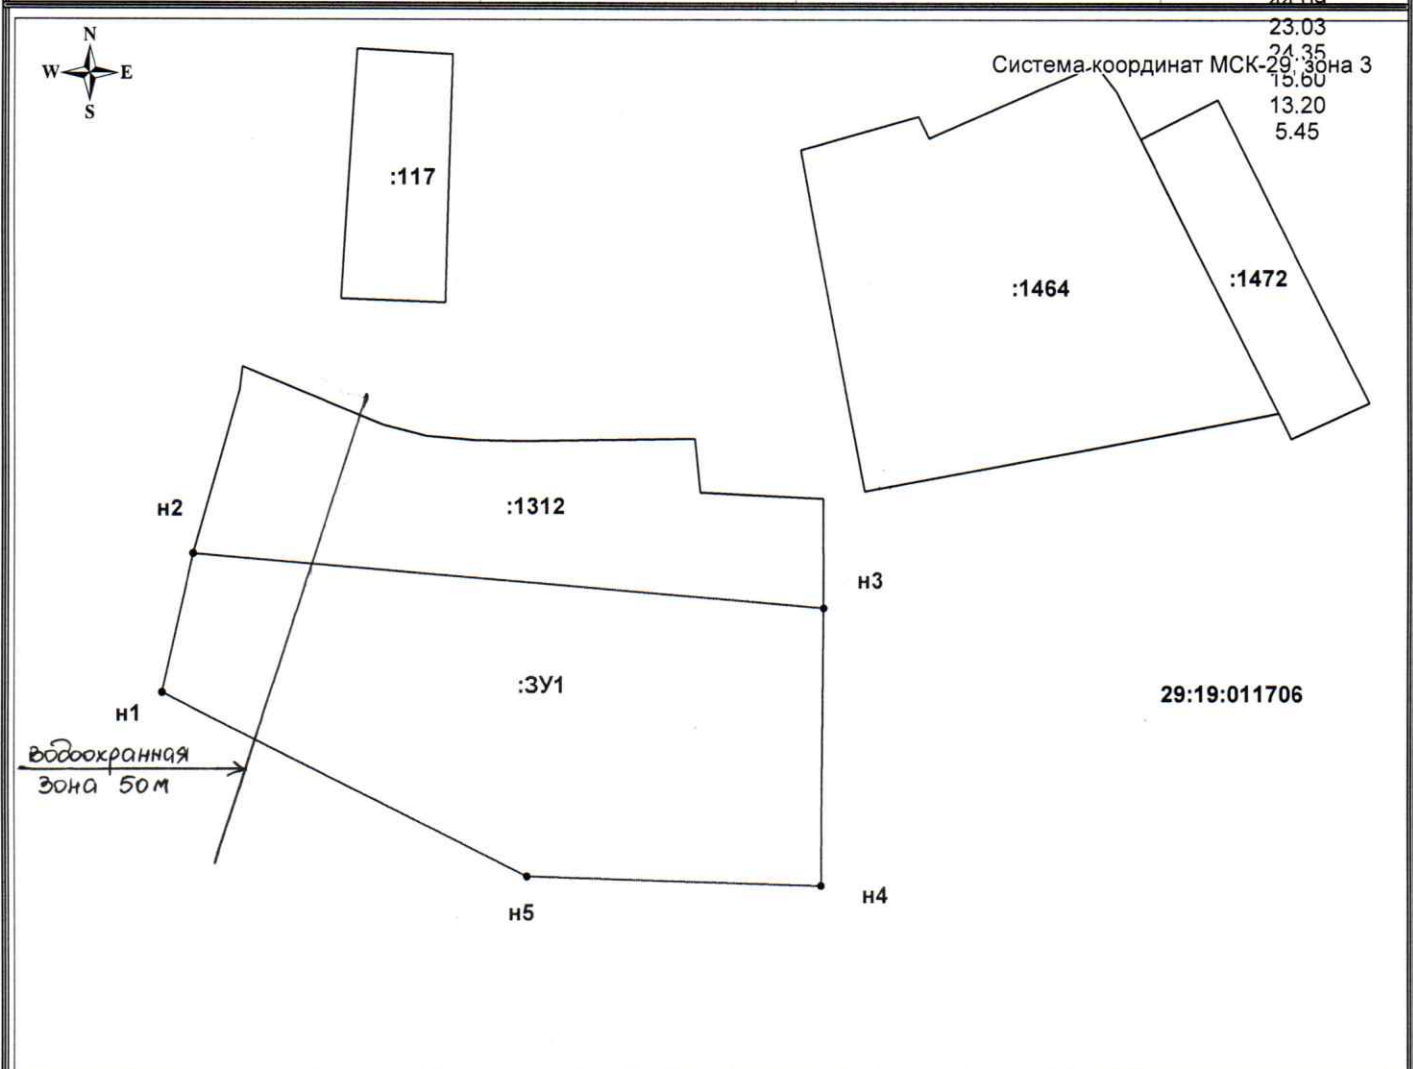

Условные обозначения:

Масштаб 1:600

:ЗУ1 - надпись обозначения образуемого земельного участка;

:117 - надпись обозначения кадастрового номера земельного участка;

— - граница формируемого земельного участка;

— - граница существующего земельного участка, сведения о которой достаточны для определения ее местоположения;

29:19:011706 - надпись обозначения кадастрового квартала.

Местоположение участка:

Архангельская область, Холмогорский район, муниципальное образование "Луковецкое", поселок Луковецкий

Разрешенное использование земельного участка:

Для индивидуального жилищного строительства: усадебная застройка (Зона Ж-1)

Категория земель: земли населенных пунктов