


ПРИЛОЖЕНИЕ № 3
к извещению администрации
МО «Холмогорский муниципальный район»

Схема расположения земельного участка на кадастровом плане территории

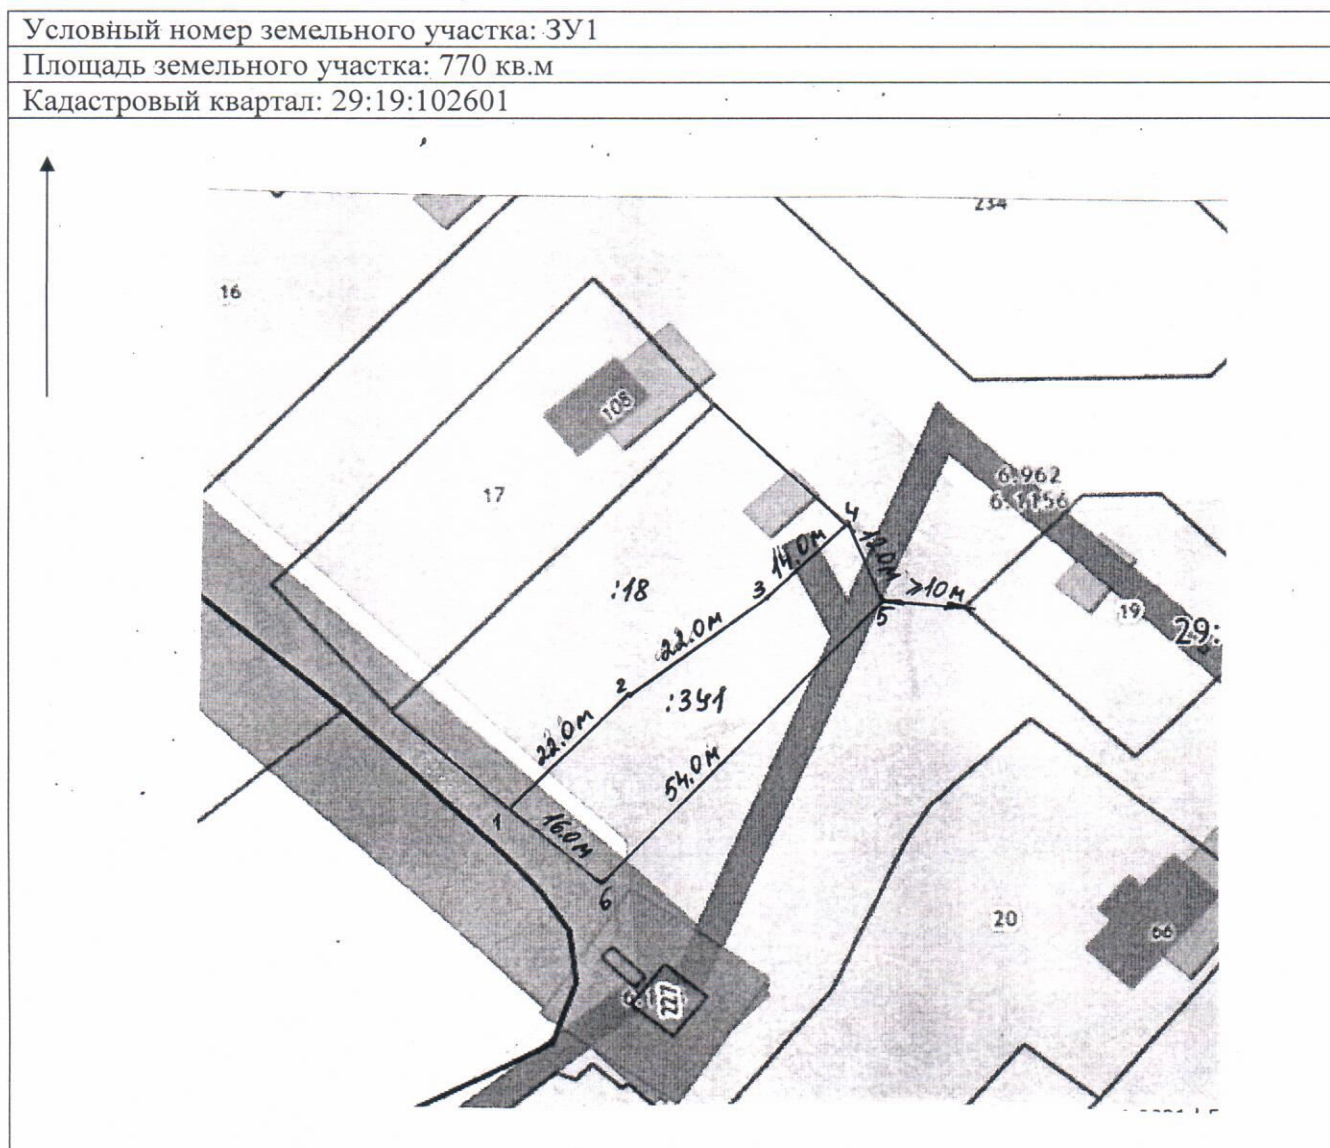

Масштаб 1:1000

Размеры сторон участка: ЗУ1

Категория земель – земли населенных пунктов

Разрешенное использование: для ведения личного подсобного хозяйства (приусадебный земельный участок)

Местоположение: Архангельская область, Холмогорский район, МО «Матигорское», д. Березы

От т. до т.	Длина, м
1-2	22,0
2-3	22,0
3-4	14,0
4-5	12,0
5-6	54,0
6-1	16,0

Описание границ смежных земельных участков: от т. 1 до т. 4 граничит с земельным участком с кадастровым номером 29:19:102601:18, от т. 4 до т. 1 граничит с землями МО «Холмогорский муниципальный район»

Примечание: размеры участка определены мерной лентой. Площадь участка и его местоположение ориентировочные и подлежат уточнению при межевании