

ПРИЛОЖЕНИЕ № 4
к извещению администрации
МО «Холмогорский муниципальный район»


Схема расположения земельного участка на кадастровом плане территории

Условный номер земельного участка :ЗУ1
Площадь земельного участка - 615 кв.м

Размеры сторон линий

| Обозначение характерных точек границ | Координаты, м (МСК-29 зона 3) | |
|--|-------------------------------|------------|
| | X | Y |
| 1 | 2 | 3 |
| 1 | 616568,15 | 3283944,43 |
| 2 | 616570,84 | 3283952,63 |
| 3 | 616562,30 | 3283956,05 |
| 4 | 616571,04 | 3283977,14 |
| 5 | 616568,53 | 3283978,07 |
| 6 | 616564,51 | 3283979,86 |
| 7 | 616557,50 | 3283982,27 |
| 8 | 616542,89 | 3283949,99 |
| 9 | 616555,95 | 3283946,34 |

| Обозначение части границ | | Горизонтальное проложение, м |
|-----------------------------|-------|---------------------------------|
| от т. | до т. | |
| 1 | 2 | 3 |
| 1 | 2 | 8,63 |
| 2 | 3 | 9,20 |
| 3 | 4 | 22,83 |
| 4 | 5 | 2,68 |
| 5 | 6 | 4,40 |
| 6 | 7 | 7,41 |
| 7 | 7 | 35,43 |
| 8 | 9 | 13,56 |
| 9 | 1 | 12,35 |

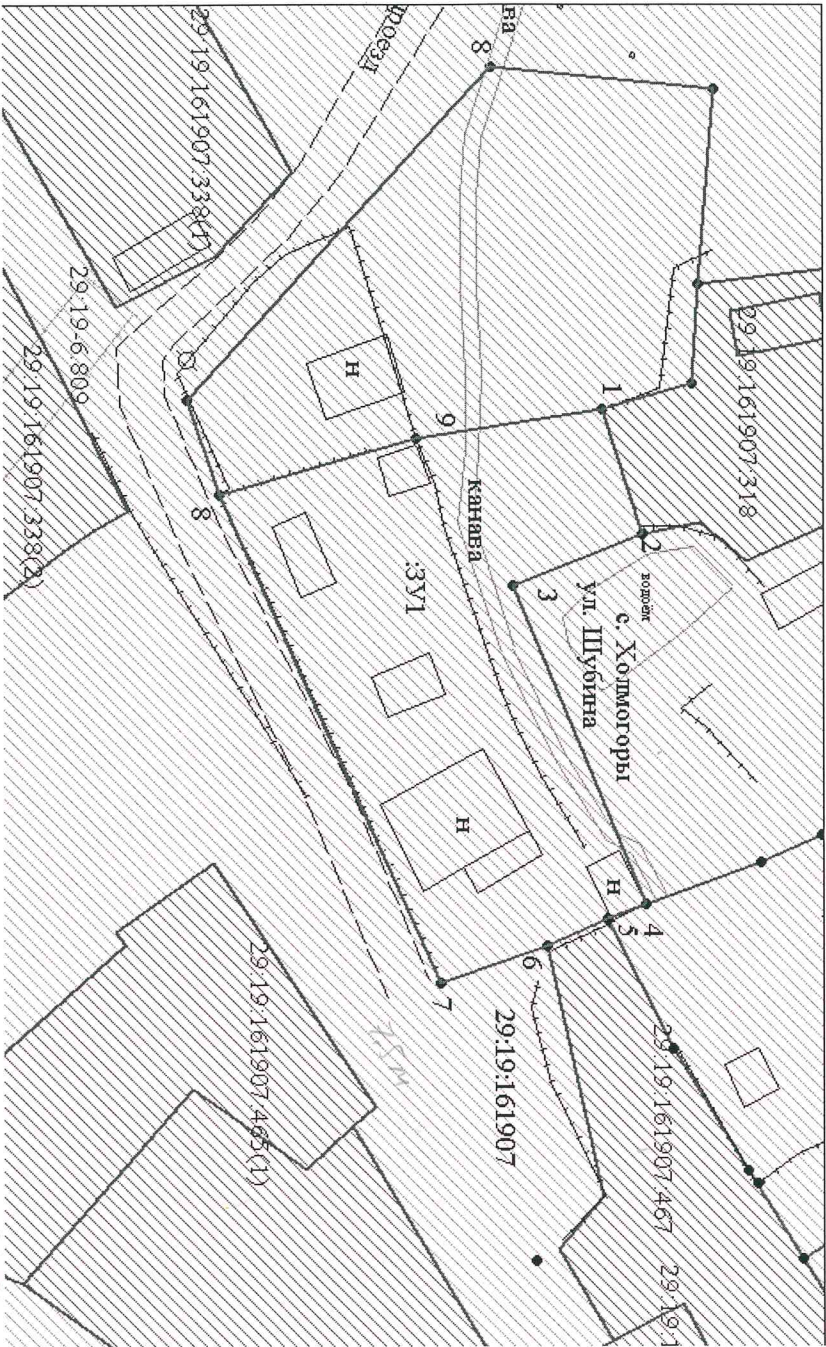

Кадастровый квартал: 29.19.161907

Масштаб 1:500

Местоположение участка: Архангельская область, Холмогорский район, МО «Холмогорское», с. Холмогоры, ул. Шубина

Разрешенное использование: для ведения личного подсобного хозяйства (приусадебный земельный участок)

Категория земель: земли населенных пунктов

Описание смежеств:

от т. 1-до т. 2 – с земельным участком 29.19.161907.318; от т. 2 - до т. 5 – не разграниченная государственность
от т. 5-до т. 6– с земельным участком 29.19.161907.467; от т.6 - до т. 1 – не разграниченная государственность

Условные обозначения:

- вновь образованная часть границы, сведения о которой достаточны для определения ее местоположения,
- существующая часть границы, имеющиеся в ГКН сведения о которой достаточны для определения ее местоположения,
- — характерная точка границы, сведения о которой позволяют однозначно определить ее положение на местности.