


# Схема расположения земельного участка на кадастровом плане территории

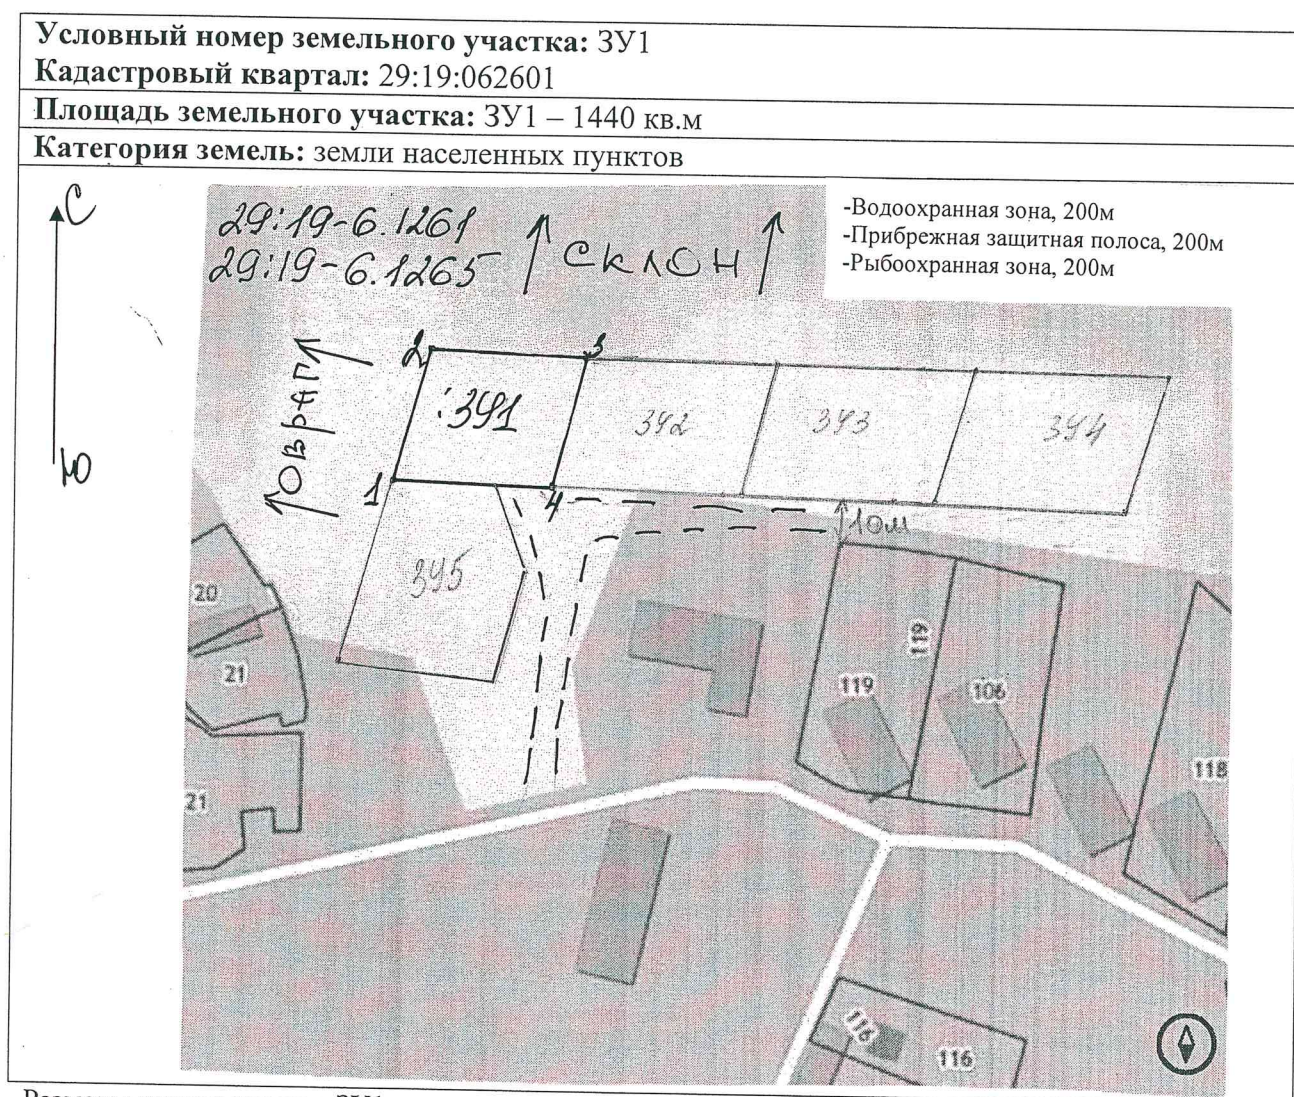

Размеры сторон участка ЗУ1

От т. до т.	Длина, м
1-2	36
2-3	40
3-4	36
4-1	40

Масштаб 1:2000

Разрешенное использование: индивидуальное жилищное строительство

Местоположение земельного участка: Архангельская область,  
 Холмогорский район, МО «Койдокурское», д. Калитинская.

Описание смежеств:

ЗУ1: от т.1 до т.1 – не разграниченная госсобственность.