

УТВЕРЖДЕНА


распоряжением администрации

МО "Холмогорский муниципальный район"

от " " 2021 г. №

Схема расположения земельного участка на кадастровом плане территории

Условный номер земельного участка 29:19:130412:3У1					
Площадь земельного участка: 600 кв.м.					
Обозначение характерных точек	Координаты, м (МСК-29 зона 3)		Обозначение части границ		Горизонтальное проложение, м
	Х	У	от г	до г	
н1	607 168,38	3 297 285,48	н1	н2	41,08
н2	607 160,01	3 297 325,70	н2	1	10,84
1	607 149,17	3 297 325,44	1	2	26,58
2	607 149,16	3 297 298,86	2	н3	2,08
н3	607 149,01	3 297 296,79	н3	н4	11,84
н4	607 150,55	3 297 285,05	н4	н1	17,84

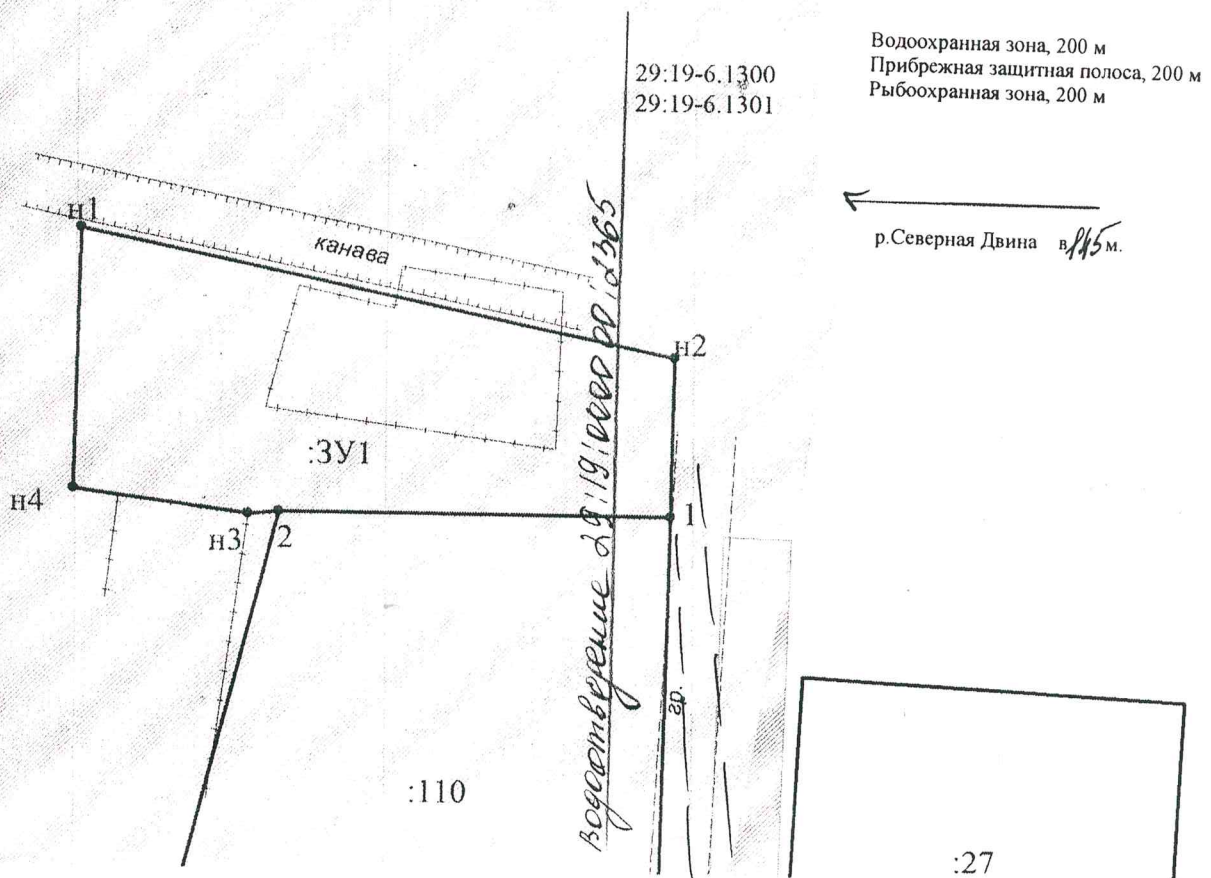

Масштаб 1:500

Адрес земельного участка: Архангельская область, Холмогорский район, МО "Усть-Пинежское", п. Усть-Пинега  
Разрешенное использование: для ведения личного подсобного хозяйства

Разрешенное использование: для ведения личного подсобного хозяйства

Категория земель: земли населенных пунктов

Условные обозначения:

- зона с особыми условиями использования территории, 29:19-6.1301; 29:19-6.1301;



- существующая часть границы, имеющиеся в ЕГРН сведения о которой достаточны для определения ее местоположения;



- вновь образованная часть земельного участка, сведения о которой достаточны для определения ее местоположения;

- обозначение вновь образуемого земельного участка;

- кадастровый квартал

:3Y1

29:19:130412

Подготовила: кадастровый инженер А.С. Полищук