


Схема расположения земельного участка на кадастровом плане территории

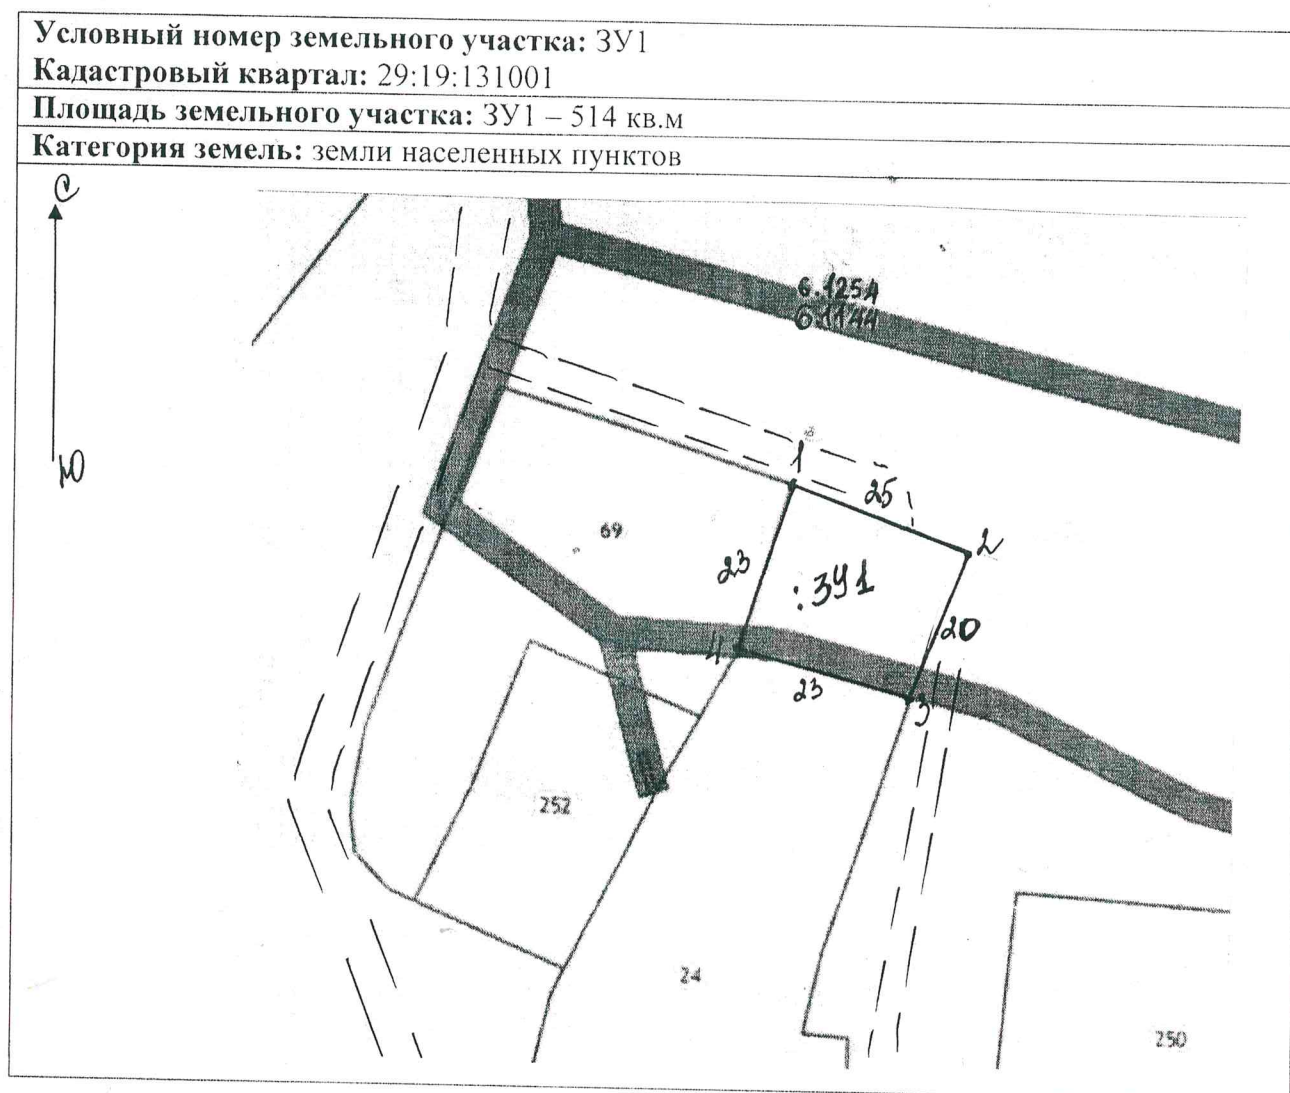

Масштаб 1:1000

Разрешенное использование: для ведения личного подсобного хозяйства

Местоположение земельного участка: Архангельская область, Холмогорский район, МО «Усть-Пинежское», д. Нижняя Паленьга.

Описание смежеств:

ЗУ1: от т.1 до т.3 – неразграниченная госсобственность; от т.3 до т.4 – с земельным участком с кадастровым номером 29:19:131001:24; от т.4 до т.1 – с земельным участком с кадастровым номером 29:19:131001:69.