


Схема расположения земельных участков на кадастровом плане территории

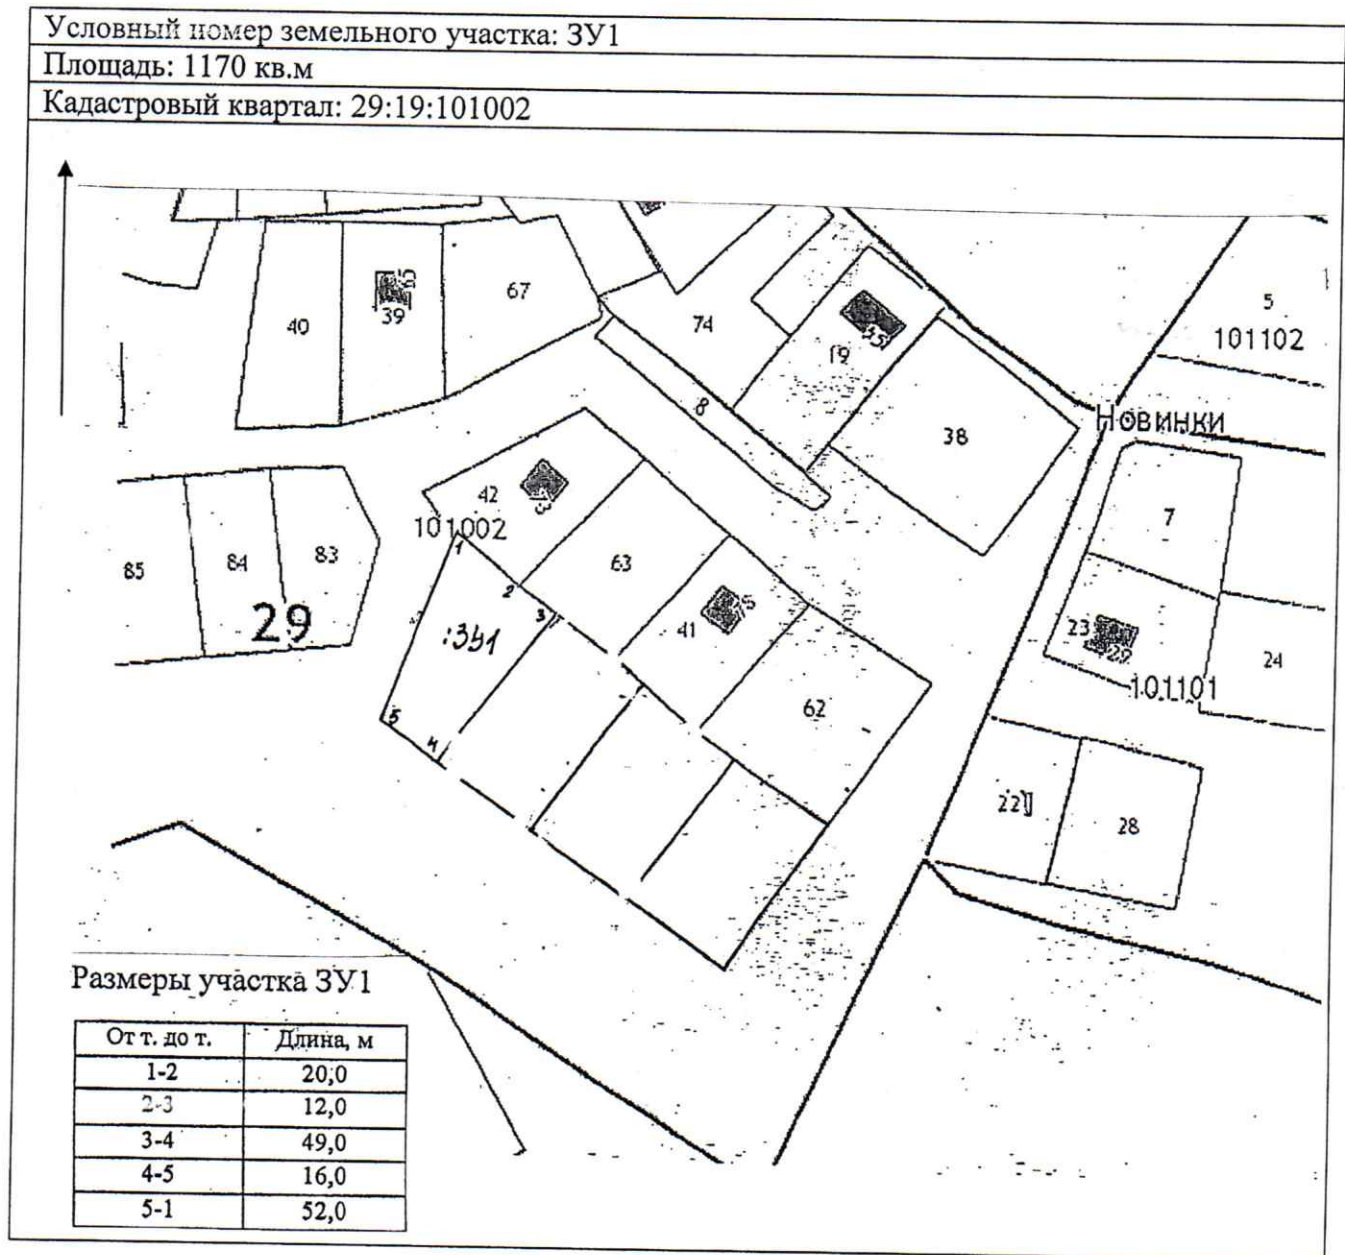

Масштаб 1:2000

Категория земель: земли населенных пунктов

Разрешенное использование: индивидуальное жилищное строительство

Территориальная зона Ж-1 – Зона застройки индивидуальными жилыми домами

Местоположение: Архангельская область, Холмогорский район, МО «Матигорское», д.Кушово

Описание границ смежных земельных участков:

От т.3 до т.1 – граничит с земельным участком МО «Холмогорский муниципальный район»

От т.1 до т.2 - граничит с земельным участком 29:19:101002:42

От т.2 до т.3 - граничит с земельным участком 29:19:101002:63

Примечание: площадь и местоположение земельного участка определены ориентировочно и подлежат уточнению при межевании.