

Приложение 1
УТВЕРЖДЕНА


распоряжением администрации
МО «Холмогорский муниципальный район»
от _____ 2021 года № _____

Схема расположения земельного участка на кадастровом плане территории

Условный номер земельного участка :3У1

Площадь земельного участка – 872 кв.м.

Обозначение характерных точек границ	Координаты, м (МСК-29 зона 3)		Обозначение части границ		Горизонтальное проложение, м
	X	Y	от т.	до т.	
1	2	3	1	2	3
1	626 479,23	3 263 135,99	1	2	30,20
2	626 469,55	3 263 164,51	2	3	32,10
3	626 439,88	3 263 152,33	3	4	24,20
4	626 447,52	3 263 129,39	4	1	32,40

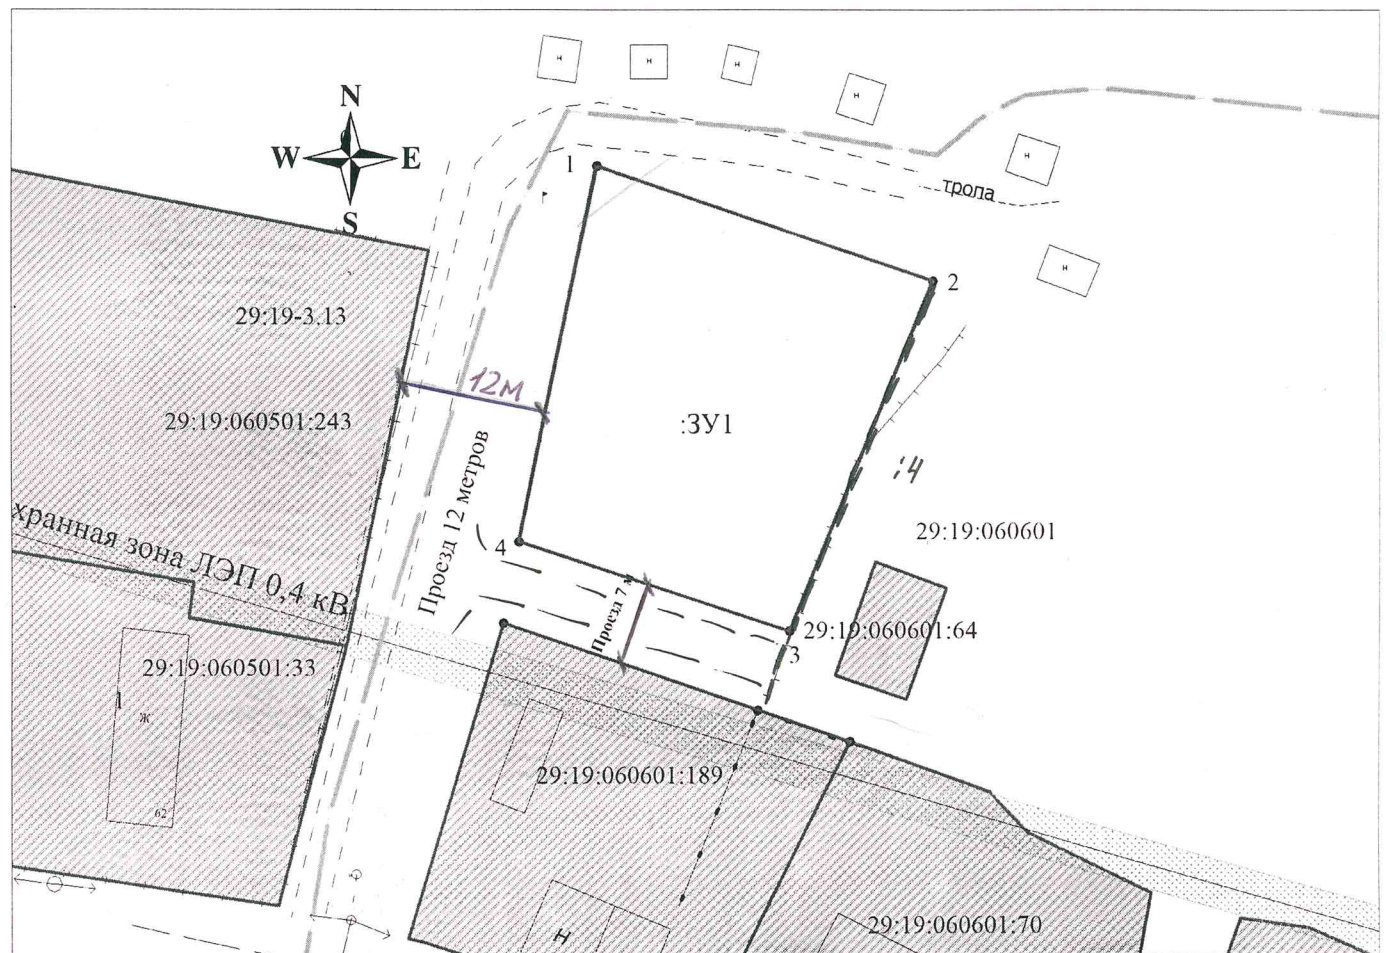

Масштаб 1:600

Кадастровый квартал: 29:19:060601

Местоположение участка: Архангельская область, Холмогорский район, МО "Койдокурское", д. Оладовская.

Разрешенное использование: для ведения личного подсобного хозяйства.

Категория земель: земли населенных пунктов.

Описание смежеств:

От т.1 до т.2, от т.3 до т.1 – с землями МО «Холмогорский муниципальный район»; от т.2 до т.3 – с земельным участком 29:19:060601:4.

Условные обозначения

- вновь образованная часть границы, сведения о которой достаточны для определения ее местоположения;
- существующая часть границы, имеющиеся в ЕГРН сведения о которой достаточны для определения ее местоположения;
- - - граница кадастрового квартала;
- — характерная точка границы, сведения о которой позволяют однозначно определить ее положение на местности;
- 29:19:060601:70 — надпись кадастрового номера земельного участка.

Подготовил кадастровый инженер Штаборов Н.В. (8182) 44-77-33, 44-44-14

На наличие подземных коммуникаций земельный участок не обследовался.