

Приложение 2  
УТВЕРЖДЕНА

распоряжением администрации  
МО «Холмогорский муниципальный район»  
от \_\_\_\_\_ 2021 года № \_\_\_\_\_

### Схема расположения земельного участка на кадастровом плане территории


Условный номер земельного участка :ЗУ1

Площадь земельного участка - 549 кв.м

Размеры сторон линий

Обозначение характерных точек границ	Координаты, м (МСК-29 зона 3)	
	X	Y
1	2	3
1	626183,08	3264713,73
2	626186,65	3264715,27
3	626183,22	3264723,14
4	626179,70	3264731,05
5	626171,71	3264727,31
6	626172,10	3264725,67
7	626147,24	3264712,40
8	626152,34	3264700,75

Обозначение части границ		Горизонтальное проложение, м
от т.	до т.	
1	2	3
1	2	3,89
2	3	8,58
3	4	8,66
4	5	8,82
5	6	1,69
6	7	28,18
7	8	12,72
8	1	33,37

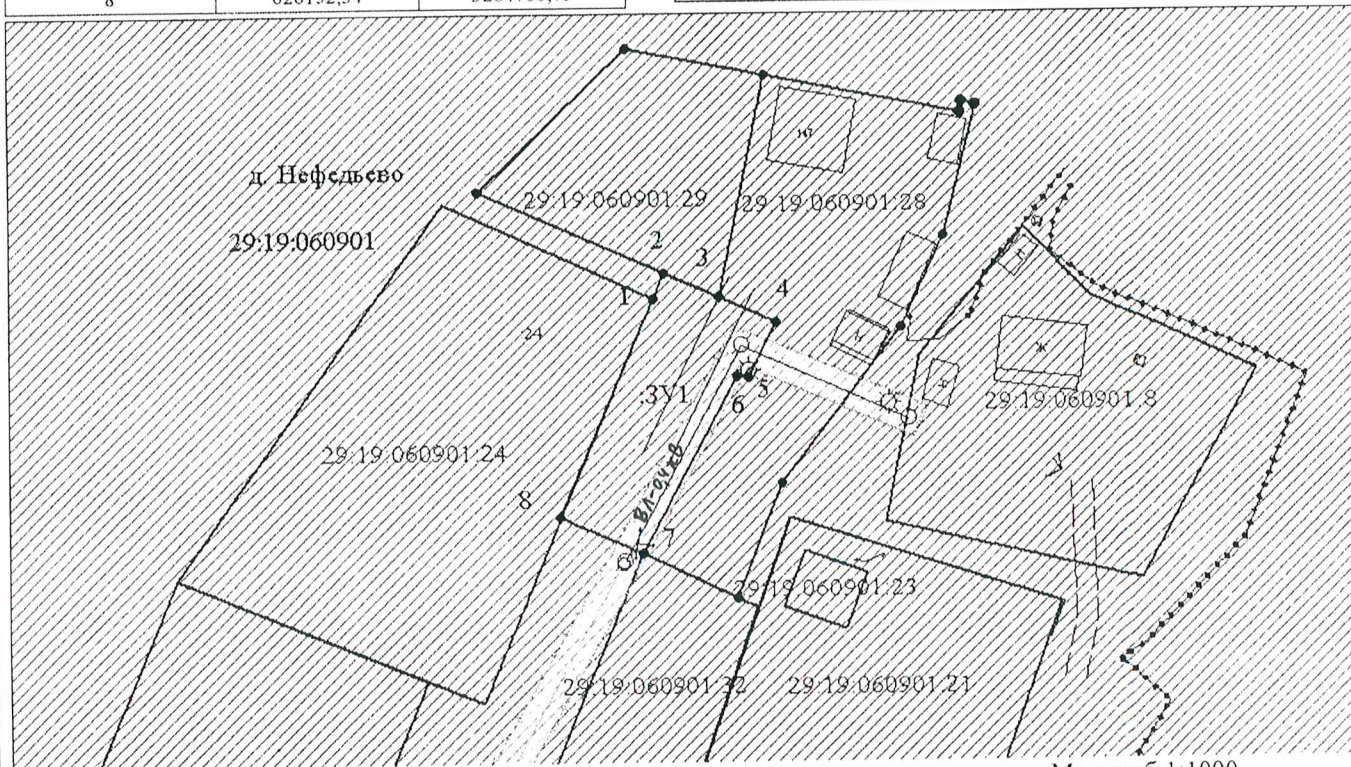

Кадастровый квартал: 29:19:060901

Масштаб 1:1000

Местоположение участка: Архангельская область, Холмогорский район, МО «Койдокурское», д. Нефедьсво

Разрешенное использование: для ведения личного подсобного хозяйства

Категория земель: земли населенных пунктов.

Описание смежеств:

- от т. 1 - до т. 2- не разграниченная госсобственность
- от т. 2 - до т. 3- с земельным участком 29:19:060901:29;
- от т. 3 - до т. 7- с земельным участком 29:19:060901:28;
- от т. 7 - до т. 8- не разграниченная госсобственность
- от т. 8 - до т. 1- с земельным участком 29:19:060901:24

Условные обозначения:

- вновь образованная часть границы, сведения о которой достаточны для определения ее местоположения,
- существующая часть границы, имеющиеся в ГКН сведения о которой достаточны для определения ее местоположения,
- — характерная точка границы, сведения о которой позволяют однозначно определить ее положение на местности.

Подготовил кадастровый инженер Штаборов В.В.