


# ПРИЛОЖЕНИЕ № 1

к извещению администрации

МО «Холмогорский муниципальный район»

## Схема расположения земельного участка на кадастровом плане территории

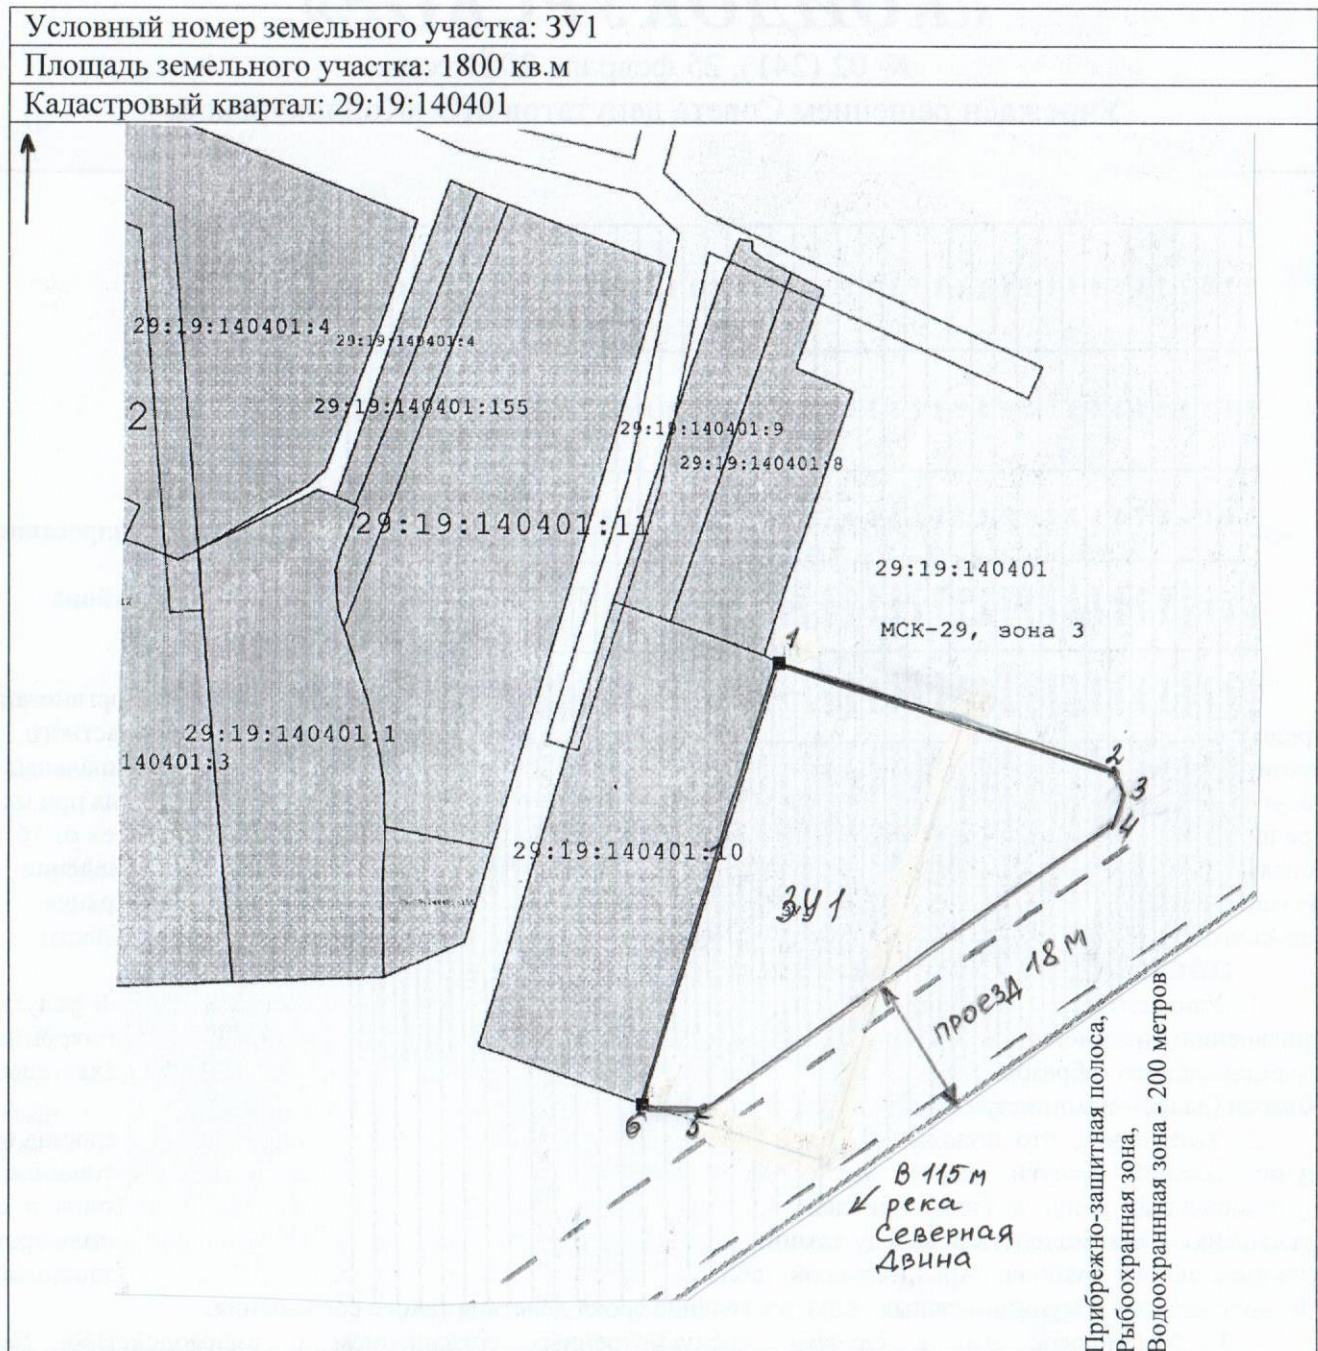

**Масштаб 1:1000**

Размеры сторон ЗУ1

От т. до т.	Длина, м
1-2	47,0
2-3	4,0
3-4	4,0
4-5	67,0
5-6	9,0
6-1	62,0

**Категория земель:** земли населенных пунктов

**Разрешенное использование:** для индивидуального жилищного строительства  
**Местоположение:** Архангельская область, Холмогорский район, МО «Ухтоостровское», д. Волково

**Описание границ смежных земельных участков:**

ЗУ1: от т.1 до т.6 - с землями МО «Холмогорский муниципальный район»;  
от т.6 до т.1 - с земельным участком 29:19:140401:10

Площадь и местоположение участка ориентировочные и подлежат уточнению при межевании