


ПРИЛОЖЕНИЕ № 3

к извещению администрации

МО «Холмогорский муниципальный район»

Схема расположения земельного участка на кадастровом плане территории

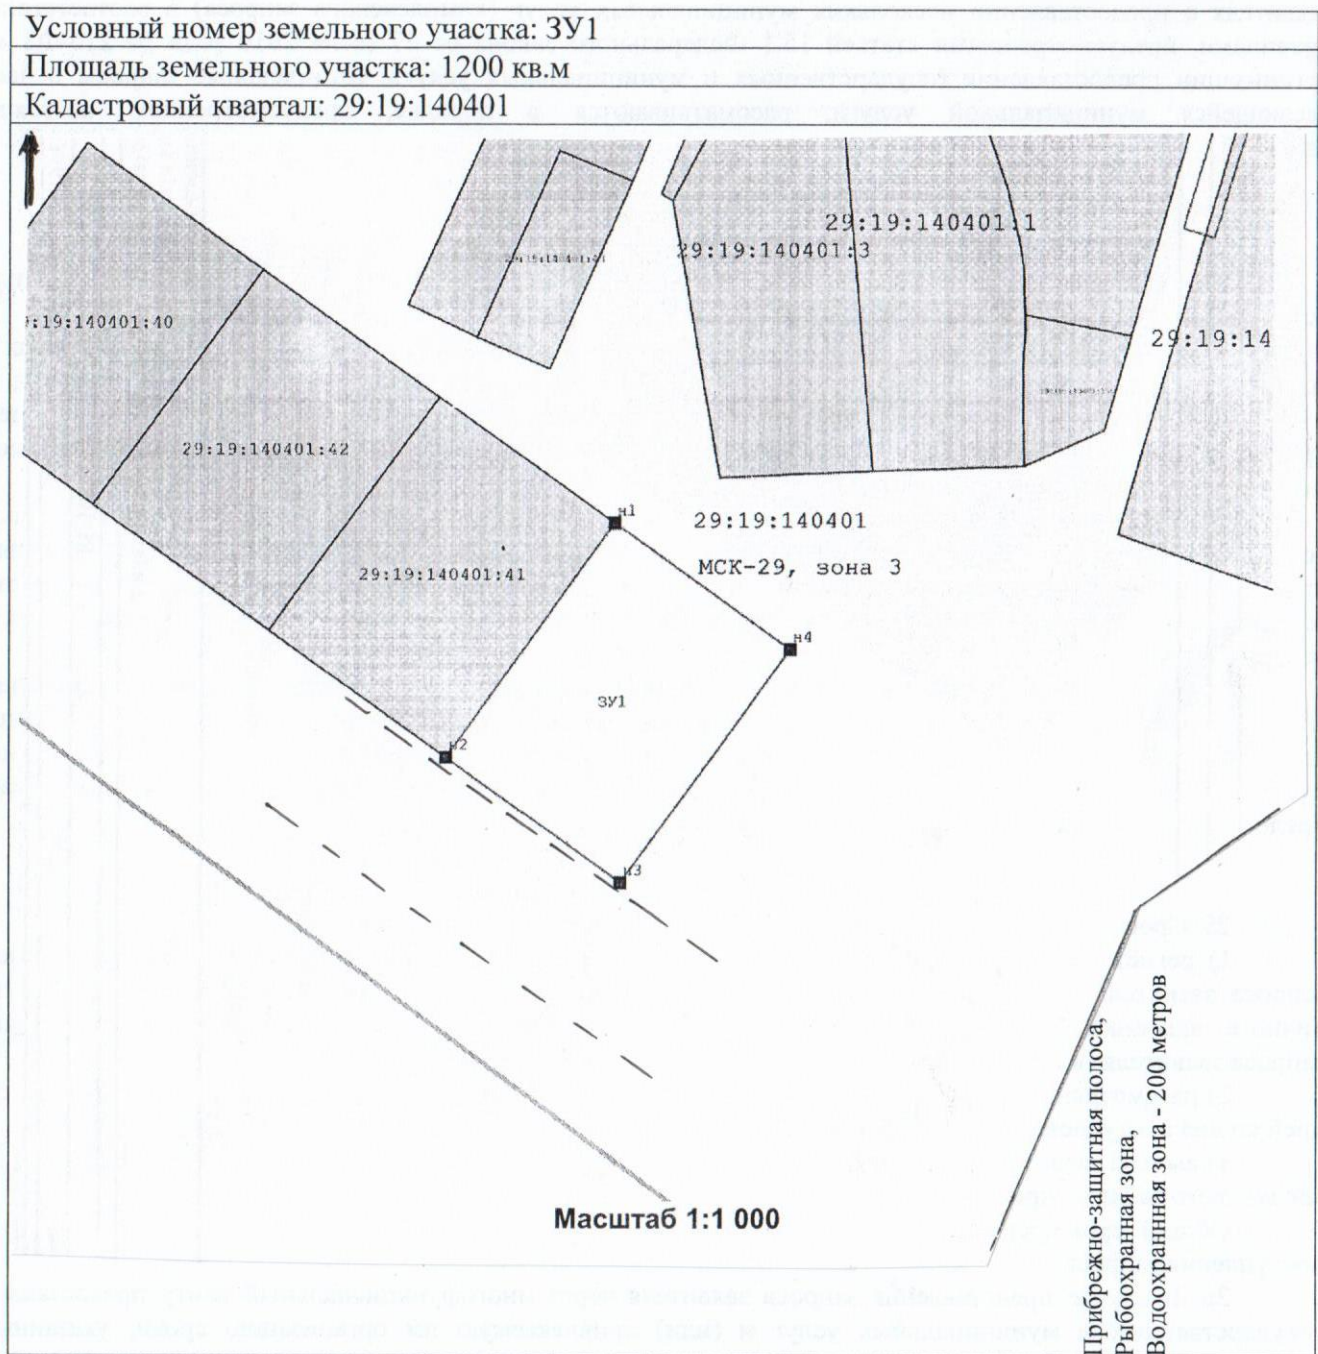

Масштаб 1:1000

Размеры сторон ЗУ1

От т. до т.	Длина, м
1-2	40,0
2-3	30,0
3-4	40,0
4-5	30,0

Категория земель: земли населенных пунктов

Разрешенное использование: для индивидуального жилищного строительства

Местоположение: Архангельская область, Холмогорский район, МО «Ухтоостровское», д. Волково

Описание границ смежных земельных участков:

ЗУ1: от т. до т.2 – с земельным участком 29:19:140401:41;

от т.2 до т.1 - с землями МО «Холмогорский муниципальный район»

Площадь и местоположение участка ориентировочные и подлежат уточнению при межевании