


# ПРИЛОЖЕНИЕ № 2

к извещению администрации

МО «Холмогорский муниципальный район»

## Схема расположения земельного участка на кадастровом плане территории

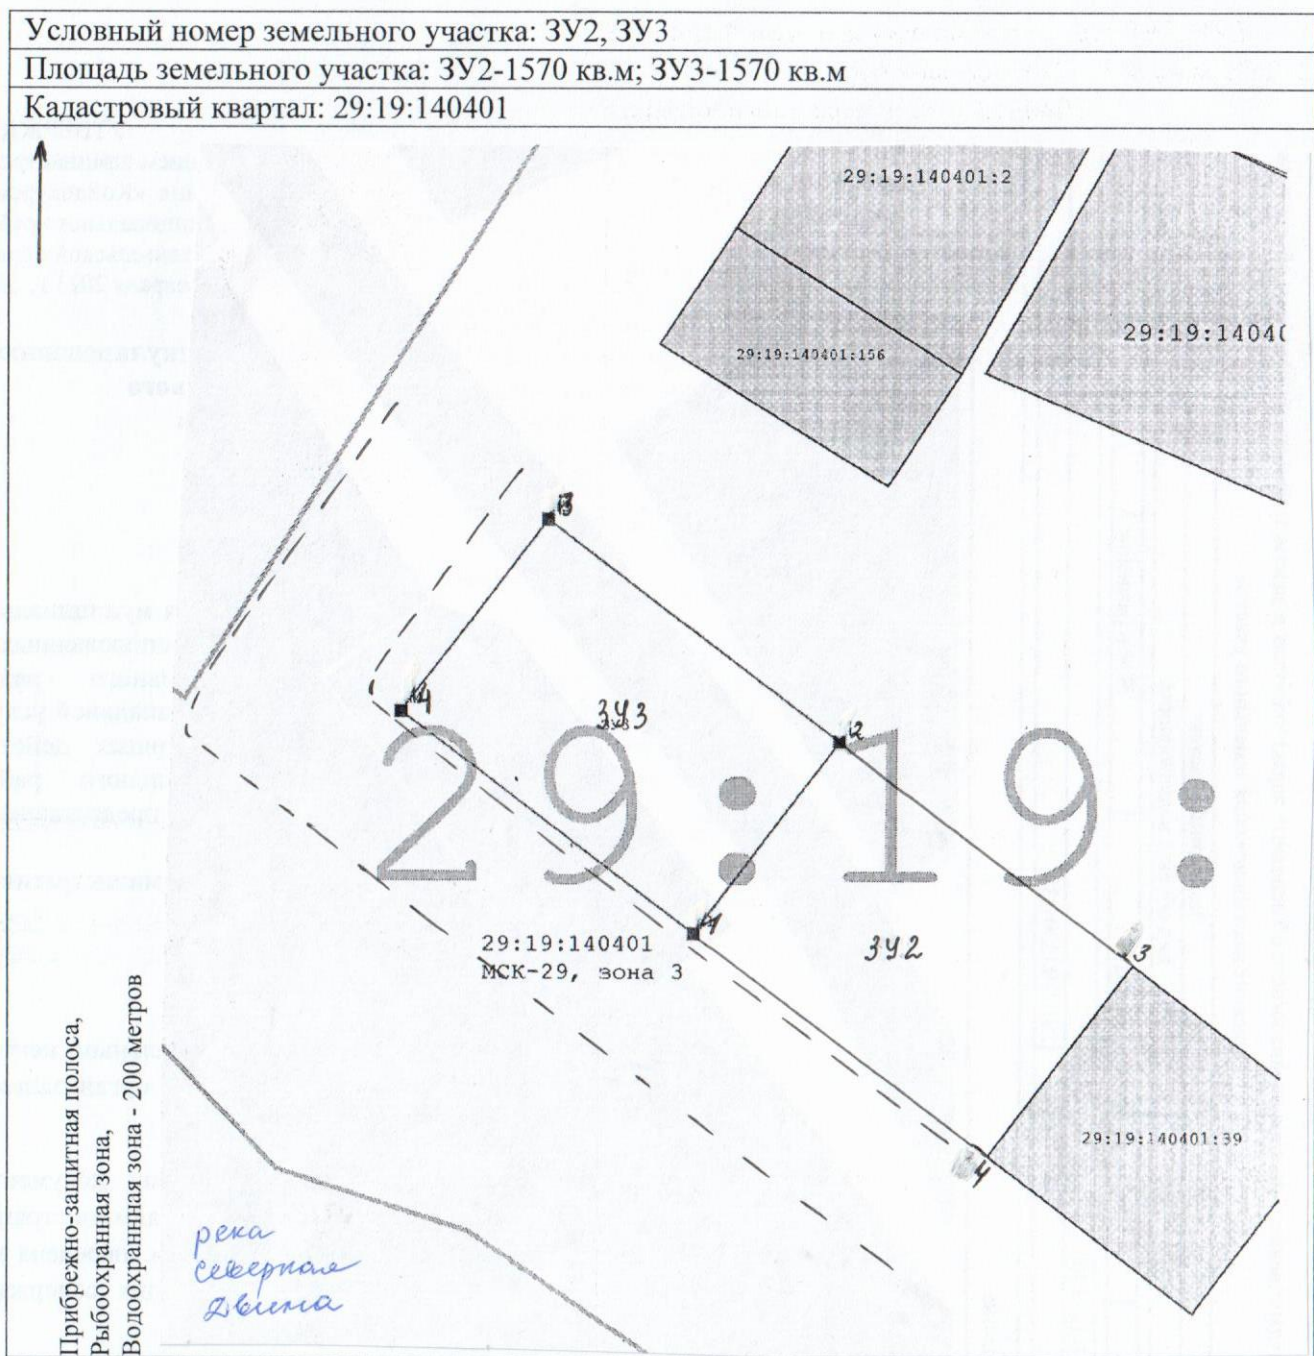

**Масштаб 1:1000**

Размеры сторон ЗУ1

| От т. до т. | Длина, м |
|-------------|----------|
| 1-2         | 32,0     |
| 2-3         | 49,0     |
| 3-4         | 32,0     |
| 4-1         | 49,0     |

**Категория земель:** земли населенных пунктов

**Разрешенное использование:** для индивидуального жилищного строительства

**Местоположение:** Архангельская область, Холмогорский район, МО «Ухтоостровское», д. Волково

**Описание границ смежных земельных участков:**

ЗУ2: от т.1 до т.3; от т.4 до т.1- с землями МО «Холмогорский муниципальный район»; от т.3 до т.4 – с земельным участком 29:19:140401:39.

ЗУ3: от т.1 до т. 1 - с землями МО «Холмогорский муниципальный район».

Площадь и местоположение участка ориентировочные и подлежат уточнению при межевании