


ПРИЛОЖЕНИЕ № 1
к извещению администрации
МО «Холмогорский муниципальный район»

Схема расположения земельного участка на кадастровом плане территории

Условный номер земельного участка 29:19:153801:ЗУ1			
Площадь земельного участка 1138 кв.м., в том числе :ЗУ1(1) = 139,99 кв.м.; :ЗУ1(2) = 997,62 кв.м.			
Обозначение характерных точек границ	Координаты, м		Длины линий, м
	X	Y	
1	2	3	
н1	536 526,46	3 294 702,11	12,63
н2	536 538,50	3 294 698,30	1,68
н3	536 539,00	3 294 699,90	7,47
н4	536 546,10	3 294 697,58	6,98
н5	536 548,42	3 294 704,16	13,94
н6	536 534,80	3 294 707,11	7,87
н7	536 526,93	3 294 707,16	5,07
н8			
н9	536 551,49	3 294 710,56	40,60
н10	536 566,41	3 294 748,32	23,32
н11	536 544,97	3 294 757,49	47,02
н12	536 528,32	3 294 713,52	6,96
	536 535,28	3 294 713,46	16,47

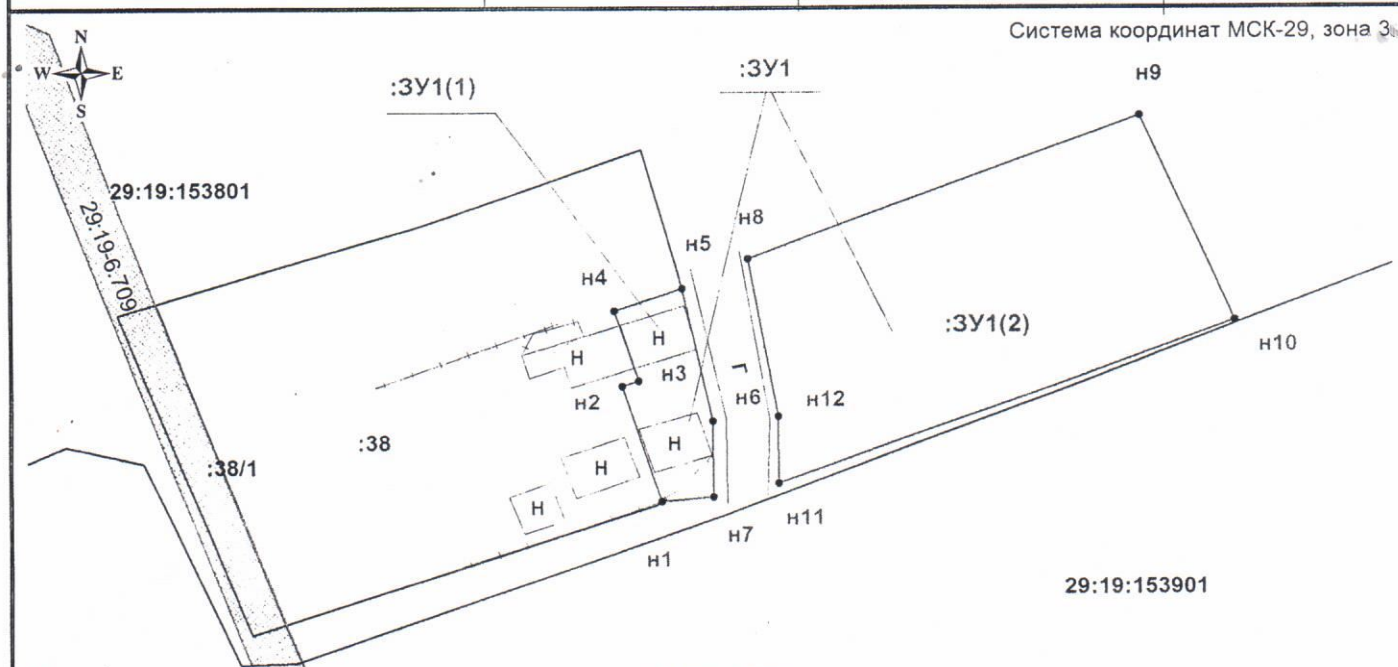

Условные обозначения:

Масштаб 1:700

- 29:19:6.709** - иная зона с особыми условиями использования территории;
- - граница кадастрового квартала;
- :38** - надпись обозначения кадастрового номера земельного участка;
- - граница формируемого земельного участка;
- - граница существующего земельного участка, сведения о которой достаточны для определения ее местоположения;
- :ЗУ1** - надпись обозначения формируемого земельного участка;
- :ЗУ1(1)** - надпись обозначения контура земельного участка;
- 29:19:153801** - надпись обозначения кадастрового квартала.

Местоположение участка:
Архангельская область, Холмогорский район,
МО "Хаврогорское", дер. Тарасица

Разрешенное использование земельного участка:
приусадебный участок личного подсобного хозяйства (зона ЖУ)

Категория земель: земли населенных пунктов