


**Схема расположения земельного участка на кадастровом плане территории**

Условный номер земельного участка :ЗУ1

Площадь земельного участка - 1500 кв.м

Обозначение характерных точек границ	Координаты, м (МСК-29 зона 3)	
	X	Y
1	2	3
1	626364.60	3263577.92
2	626360.14	3263604.91
3	626300.20	3263589.87
4	626303.99	3263573.13
5	626310.03	3263568.95

Обозначение части границ		Горизонтальное проложение, м
от т.	до т.	
1	2	3
1	2	27,36
2	3	61,77
3	4	17,17
4	5	7,35
5	1	55,30

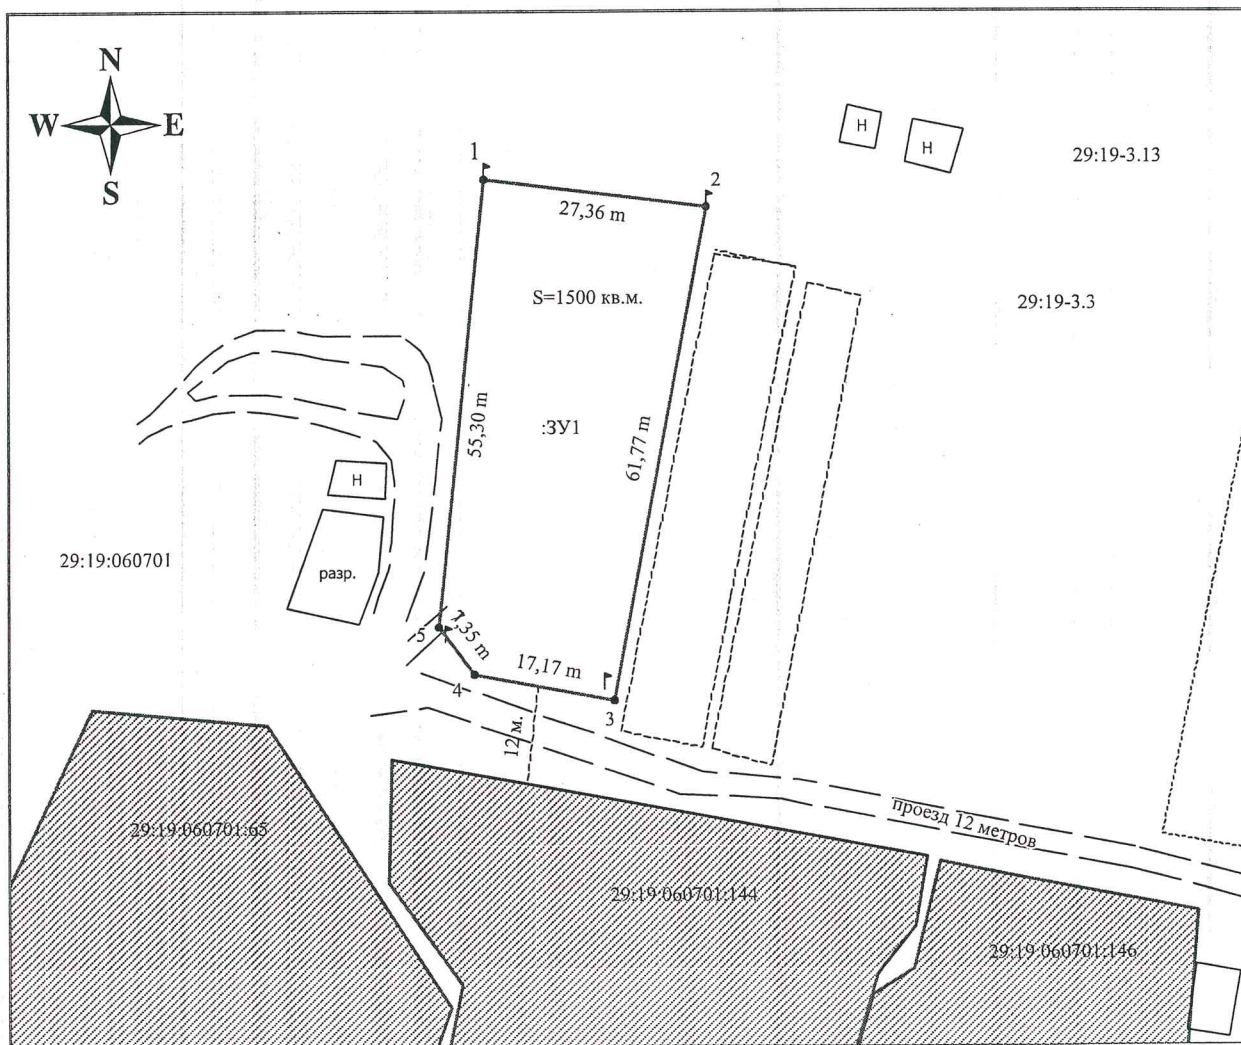

Масштаб 1:750

Кадастровый квартал: 29:19:060701;

Адрес участка: Архангельская область, Холмогорский район, МО «Койдокурское», д. Хомяковская.

Разрешенное использование: для ведения личного подсобного хозяйства;

Категория земель: земли населенных пунктов.

Описание смежеств:

от т. 1 до т. 1 – неразграниченная госсобственность.

**Условные обозначения**

- вновь образованная часть границы, сведения о которой достаточны для определения ее местоположения;
- существующая часть границы, имеющиеся в ГКН сведения о которой достаточны для определения ее местоположения;
- граница кадастрового квартала;
- — характерная точка границы, сведения о которой позволяют однозначно определить ее положение на местности;

Схему подготовил кадастровый инженер ООО «Кадастровый Эксперт» Штаборов Н.В. тел. 8 (8182) 44-77-33

На наличие подземных коммуникаций земельный участок не обследовался.