


ПРИЛОЖЕНИЕ № 2
к извещению администрации
МО «Холмогорский муниципальный район»

Схема расположения земельного участка на кадастровом плане территории

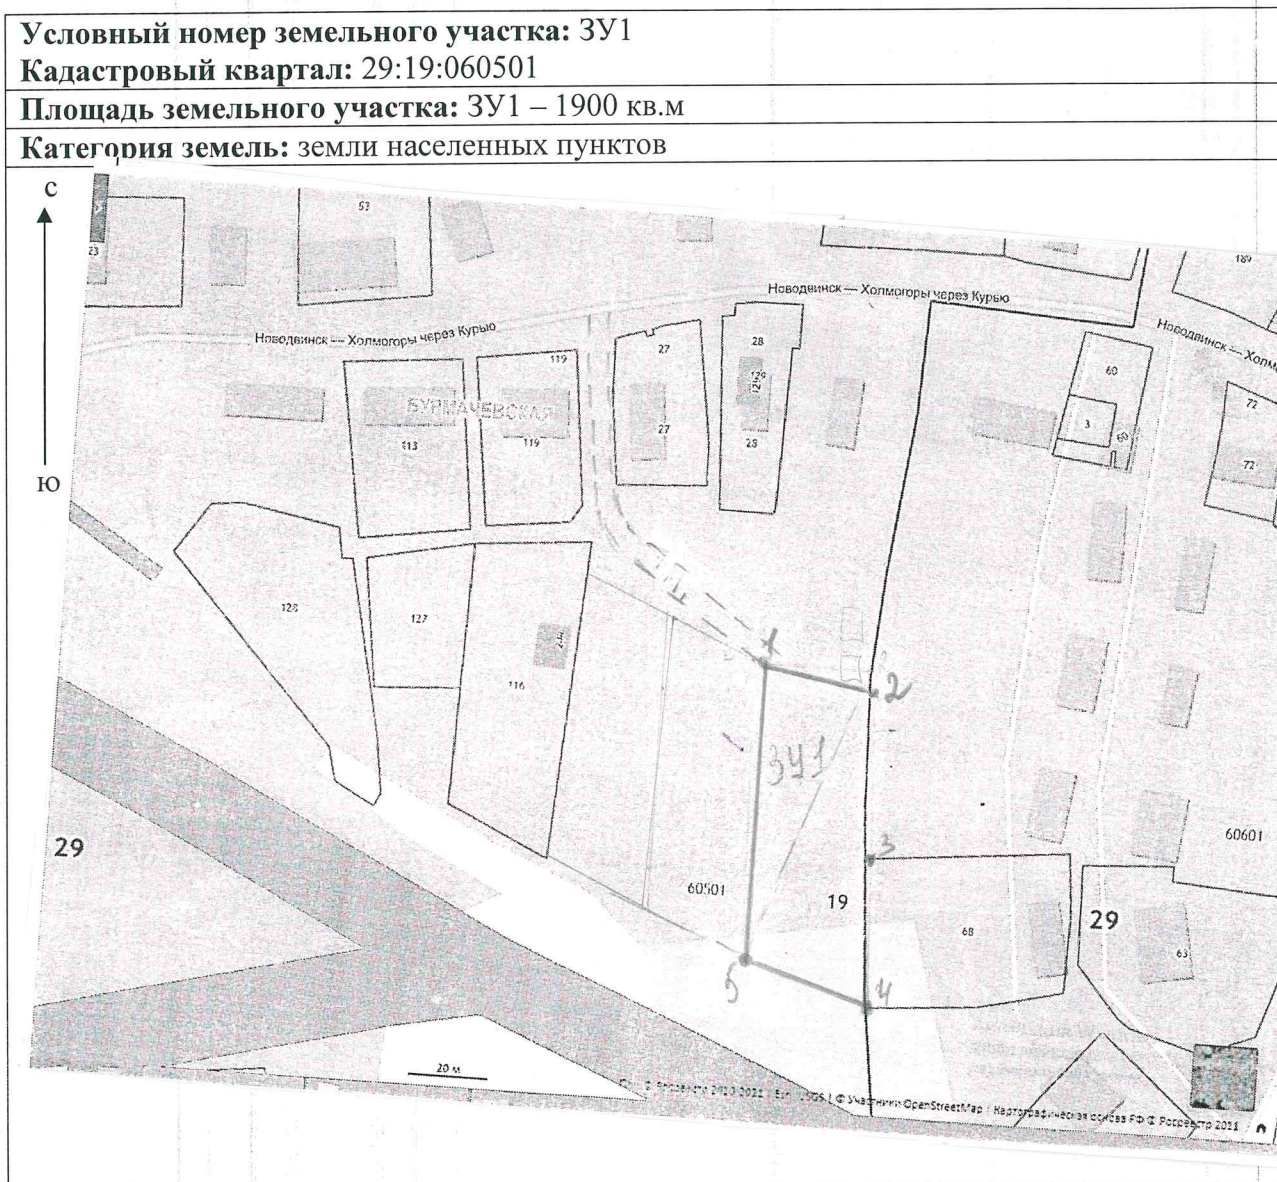

Размеры сторон участка ЗУ1

От т. до т.	Длина, м
1-2	28,0
2-3	46,0
3-4	39,0
4-5	34,0
5-1	76,0

Масштаб 1:2000

Разрешенное использование: для индивидуального жилищного строительства

Местоположение земельного участка: Архангельская область, Холмогорский район, МО «Койдокурское», д. Бурмачевская

Описание смежеств: ЗУ1 от т.1 до т.3, от т.4 до т.1- с земельным участком МО «Холмогорский муниципальный район»; от т.3 до т.4 с земельным участком 29:19:060601:68

Примечание: размеры участка определены мерной лентой. Площадь участка и его местоположение ориентировочные и подлежат уточнению при межевании.