

Приложение №2

СХЕМА РАСПОЛОЖЕНИЯ ЗЕМЕЛЬНОГО УЧАСТКА
НА КАДАСТРОВОМ ПЛАНЕ ТЕРРИТОРИИ

УТВЕРЖДЕНА

распоряжением администрации

МО "Холмогорский муниципальный район"


Местоположение: Архангельская область,
Холмогорский район, МО "Луковецкое",
пос. Луковецкий

Разрешенное использование: Для ведения
личного подсобного хозяйства

Категория земель: Земли населённых пунктов

Общая площадь (кв.м.): 600

от " " №

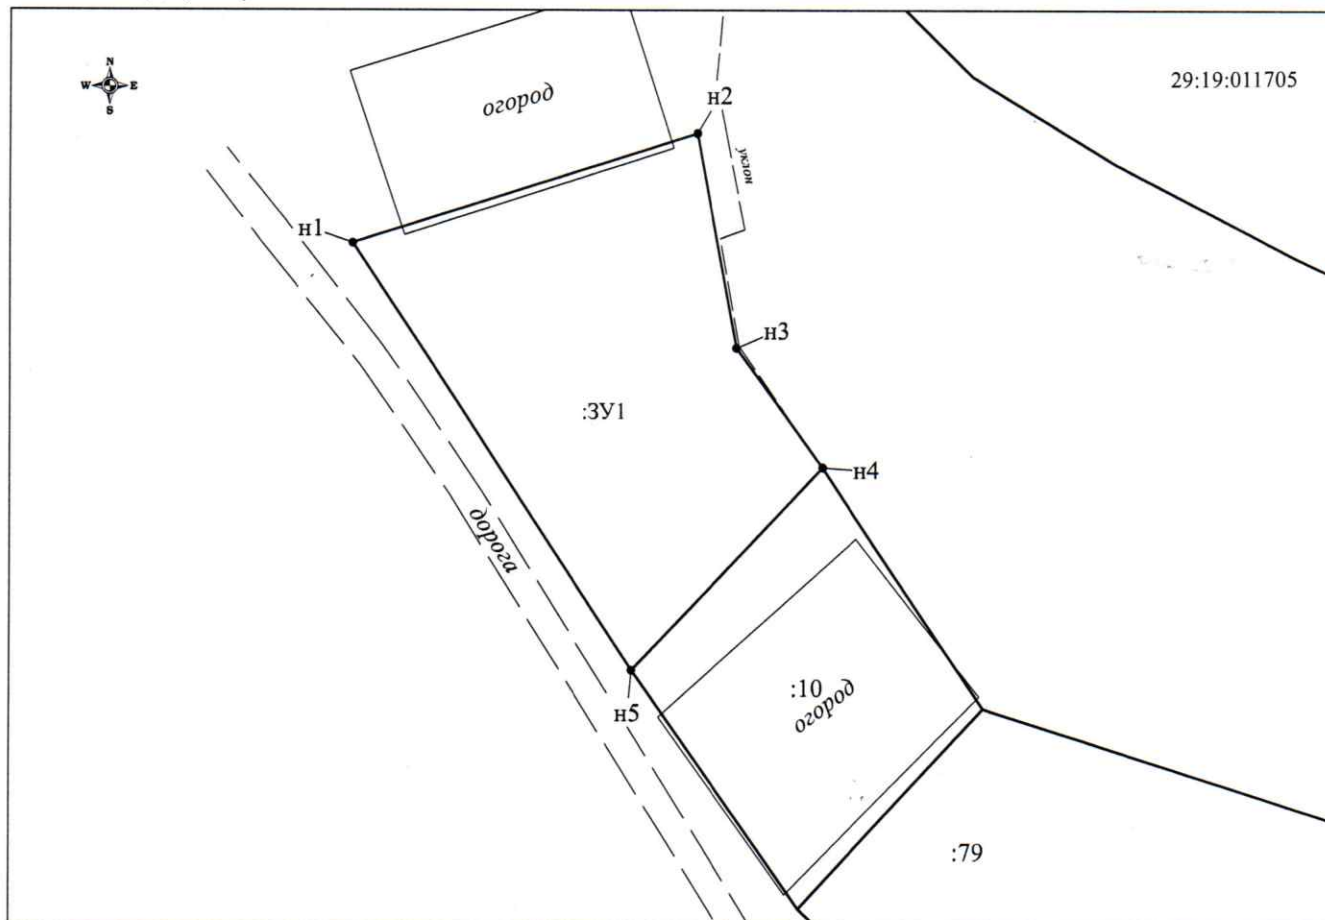

Условные обозначения:

- граница кадастрового квартала;
- существующая граница, имеющаяся в ЕГРН сведения о которой достаточны для определения ее местоположения;
- вновь образованная часть границы, сведения о которой достаточны для определения ее местоположения;
- существующая граница, имеющаяся в ЕГРН сведения о которой недостаточны для определения ее местоположения;
- вновь образованная часть границы, сведения о которой недостаточны для определения ее местоположения;
- 1 - обозначение характерной точки границы, сведения о которой не позволяют однозначно определить ее положение на местности;
- n1 - характерная точка границы, сведения о которой позволяют однозначно определить ее положение на местности;
- L - ликвидируемая точка границы, сведения о которой не позволяют однозначно определить ее положение на местности;
- L - ликвидируемая точка границы, сведения о которой позволяют однозначно определить ее положение на местности;
- :3У1 - обозначение образуемого земельного участка;
- :3У1/мнУ1 - обозначение образуемой части земельного участка;
- :3У1(1), :1(1) - обозначение контуров земельного участка;
- 1 - обозначение кадастрового номера земельного участка;
- 29.00.000000 - обозначение кадастрового квартала;
- 29.00.000000.0000 - обозначение кадастрового номера объекта недвижимости;
- граница охранной зоны для ЛЭП, расположенная на территории образуемого земельного участка;
- граница охранной зоны для линии связи, расположенная на территории образуемого земельного участка.

Обозначение характерных точек границ	Координаты (Система координат МСК-29)		Длины сторон
	X	Y	
Площадь земельного участка 600 кв.м			
n1	623298,67	3297358,74	24,83 15,11 10,11 19,22 35,12
n2	623306,26	3297382,38	
n3	623291,40	3297385,12	
n4	623283,23	3297391,08	
n5	623269,24	3297377,90	
n1	623298,67	3297358,74	

Примечания:

1. Площадь образуемого участка является проектной.
2. Указанное значение площади может быть изменено при проведении кадастровых работ не более, чем на десять процентов

Исполнитель: Кузнецова Д.С.
8 (8182) 47-68-99

Номер регистрации			Масштаб 1:400
Кадастровый инженер	Подпись	Дата	Лист 1
Талых А.С.		29.03.2021	Листов 1