

Приложение №1

УТВЕРЖДЕНА


Распоряжением администрации

МО "Холмогорский муниципальный район"

от _____ 2021 года № _____

Схема расположения земельного участка на кадастровом плане территории

Условный номер земельного участка 29:19:011706:ЗУ1			
Площадь земельного участка 738 кв.м.			
Площадь обременения линиями электропередач 0,4 кВ 165 кв.м.			
Обозначение характерных точек границ	Координаты, м		Длины линий, м
	X	Y	
1	2	3	
н1	622 836.50	3 297 989.88	27.26
н2	622 814.92	3 298 006.53	14.15
н3	622 806.00	3 297 995.54	12.82
н4	622 797.43	3 297 986.01	23.96
н5	622 813.67	3 297 968.39	31.35

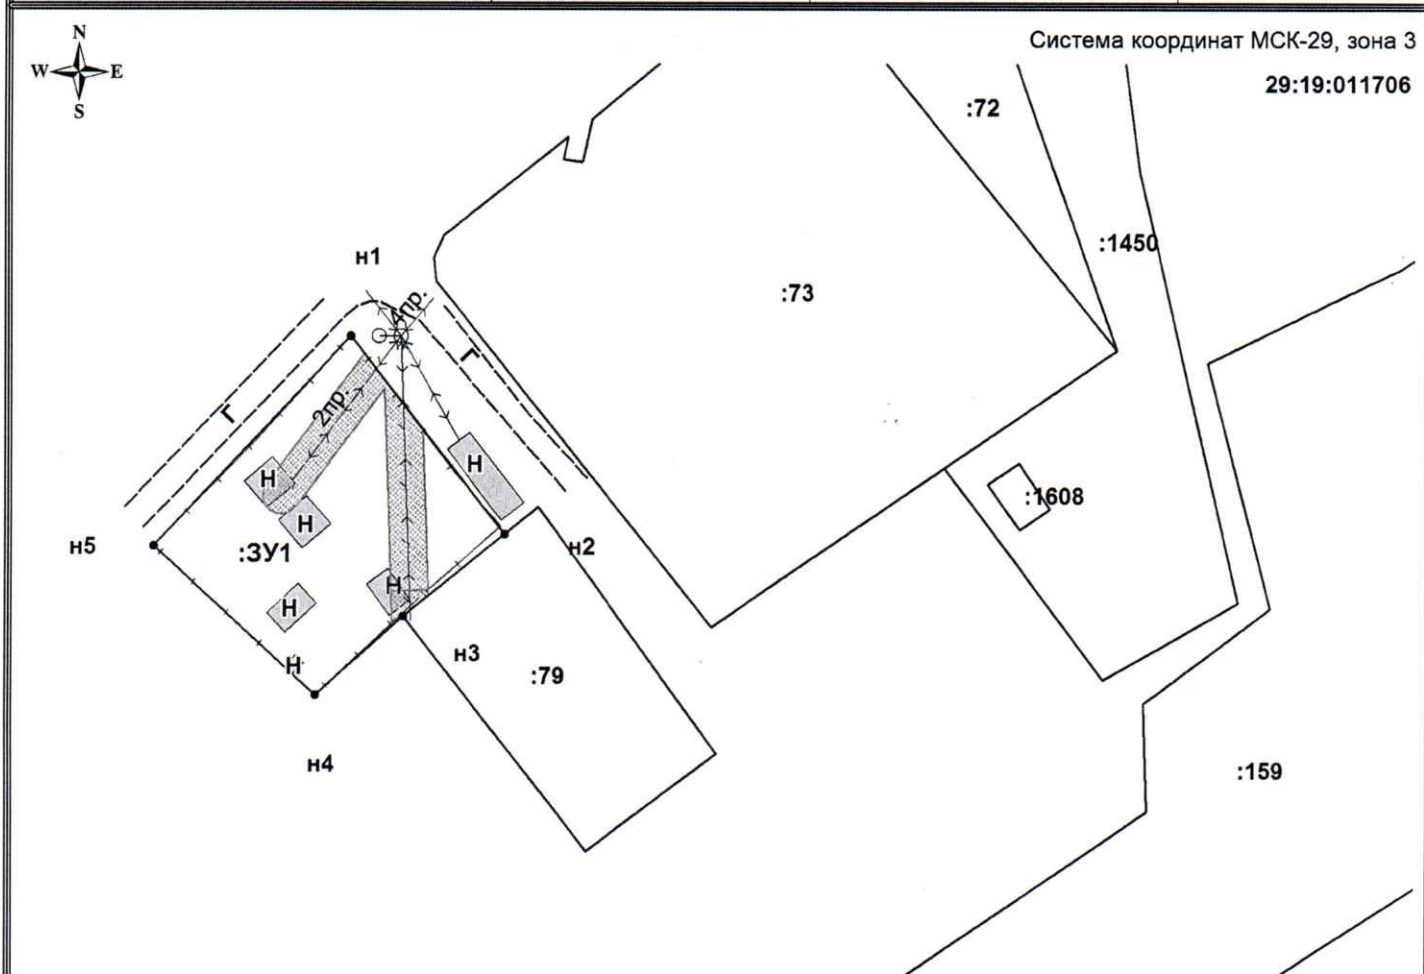

Условные обозначения:

Масштаб 1:800

:1608 - надпись обозначения кадастрового номера ОКС;

- охранный зона линии электропередач 0,4 кВ;

:79 - надпись обозначения кадастрового номера земельного участка;

— - граница формируемого земельного участка;

— - граница существующего земельного участка, сведения о которой достаточны для определения ее местоположения;

:ЗУ1 - надпись обозначения формируемого земельного участка;

29:19:011706 - надпись обозначения кадастрового квартала.

Местоположение участка:

Архангельская область, Холмогорский район, муниципальное образование "Луковецкое", поселок Луковецкий

Разрешенное использование земельного участка:
Для индивидуального жилищного строительства:
усадебная застройка (Зона Ж-1)

Категория земель: земли населенных пунктов