


ПРИЛОЖЕНИЕ № 1
к извещению администрации
МО «Холмогорский муниципальный район»

Схема расположения земельного участка на кадастровом плане территории

Условный номер земельного участка: ЗУ1

Площадь земельного участка: 800 кв.м

Кадастровый квартал: 29:19:100101

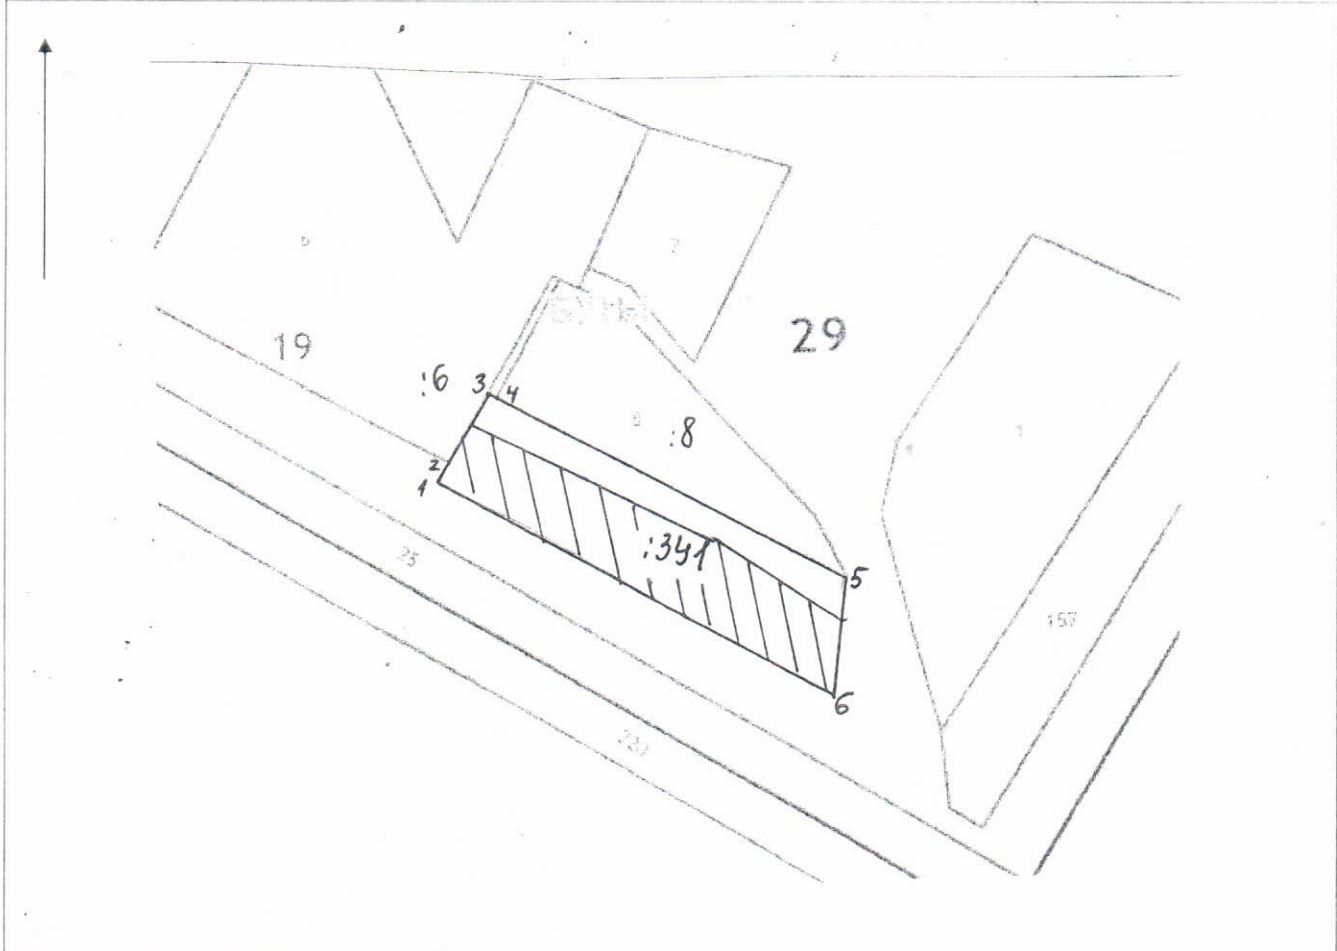

Масштаб 1:1000

Категория земель – земли населенных пунктов

Разрешенное использование: для индивидуального жилищного строительства

Местоположение: Архангельская область,
Холмогорский район, МО «Матигорское», д. Буты

Размеры сторон участка: ЗУ1

От т. до т.	Длина, м
1-2	3,0
2-3	11,0
3-4	1,0
4-5	53,0
5-6	17,0
6-1	60,0

Описание границ смежных земельных участков: от т. 2 до т. 3 граничит с земельным участком с кадастровым номером 29:19:100101:6, от т. 4 до т. 5 граничит с земельным участком с кадастровым номером 29:19:100101:8, от т. 3 до т. 4, от т. 5 до т. 2 граничит с землями МО «Холмогорский муниципальный район»

Примечание: размеры участка определены мерной лентой. Площадь участка и его местоположение ориентировочные и подлежат уточнению при межевании