

Приложение 1

УТВЕРЖДЕНА


Распоряжением администрации
МО «Холмогорский муниципальный район»
от _____ 2022 г. № _____

Схема расположения земельного участка на кадастровом плане территории

Условный номер земельного участка :ЗУ1

Площадь земельного участка - 2243 кв.м.

Координаты поворотных точек границы земельного участка приведены на страницы лист №2

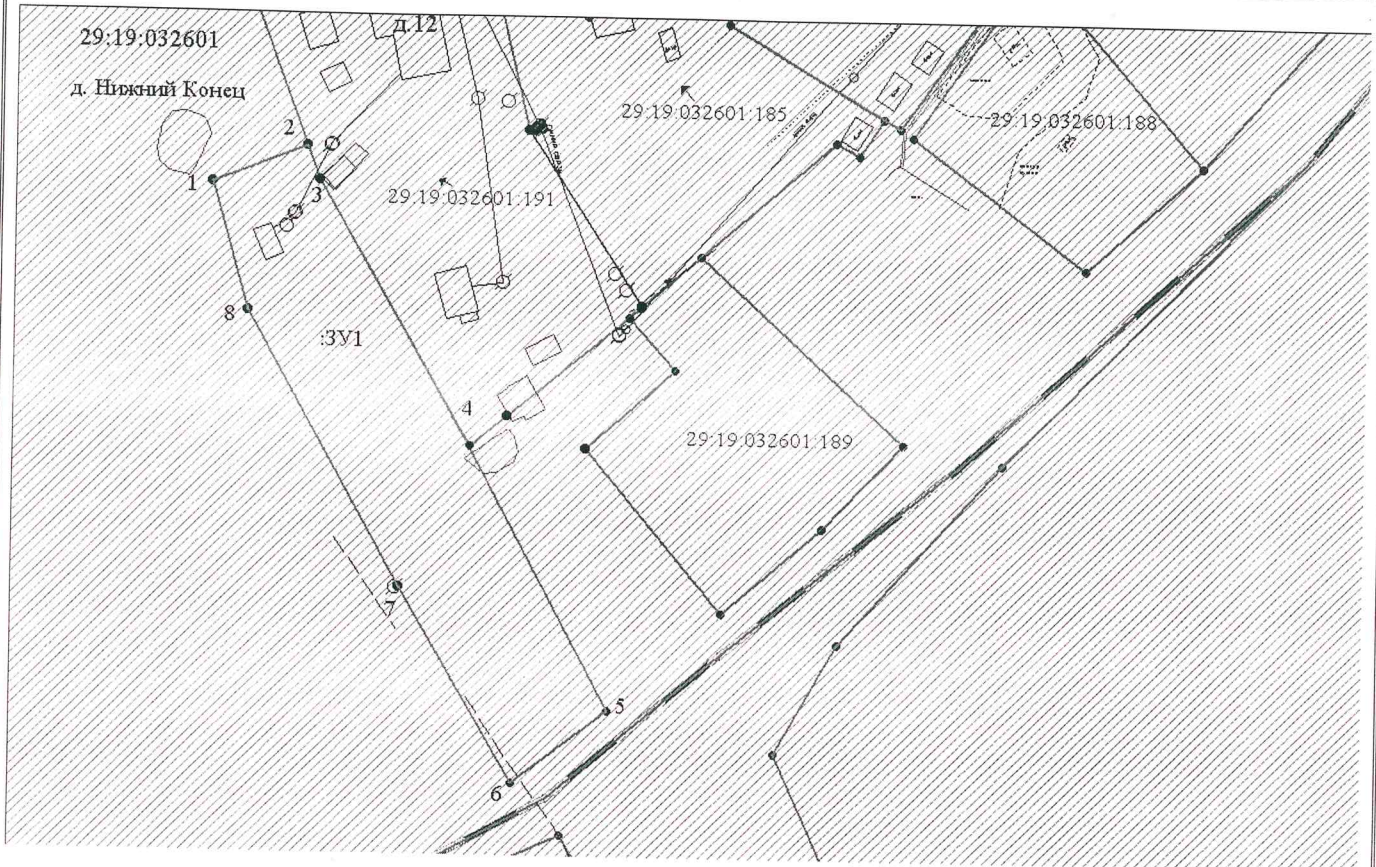

Кадастровый квартал: 29:19:032601

Масштаб 1:1000

Местоположение участка: Архангельская область, Холмогорский район, МО «Емецкое», д. Нижний Конец

Разрешенное использование: для индивидуального жилищного строительства

Категория земель: земли населенных пунктов.

Описание смежеств:

от т. 1 до т. 2 – не разграниченная госсобственность;
от т. 2 до т. 4 – с земельным участком 29:19:032601:191
от т. 4 до т. 1 – не разграниченная госсобственность;

Условные обозначения:

- вновь образованная часть границы, сведения о которой достаточны для определения ее местоположения,
- существующая часть границы, имеющиеся в ГКН сведения о которой достаточны для определения ее местоположения,
- — характерная точка границы, сведения о которой позволяют однозначно определить ее положение на местности.