


ПРИЛОЖЕНИЕ № 6
к извещению администрации
МО «Холмогорский муниципальный район»

Схема расположения земельного участка на кадастровом плане территории

Местоположение участка: Архангельская обл.,
Холмогорский р-н, МО "Луковецкое",
п. Луковецкий
Разрешенное использование земельного участка:
Для ведения личного подсобного хозяйства
(приусадебный земельный участок) (Зона: Ж-1)
Категория земель: земли населенных пунктов

УТВЕРЖДЕНА
Распоряжением администрации
МО "Холмогорский муниципальный район"
от _____ 2022 года № _____

29:19:011703

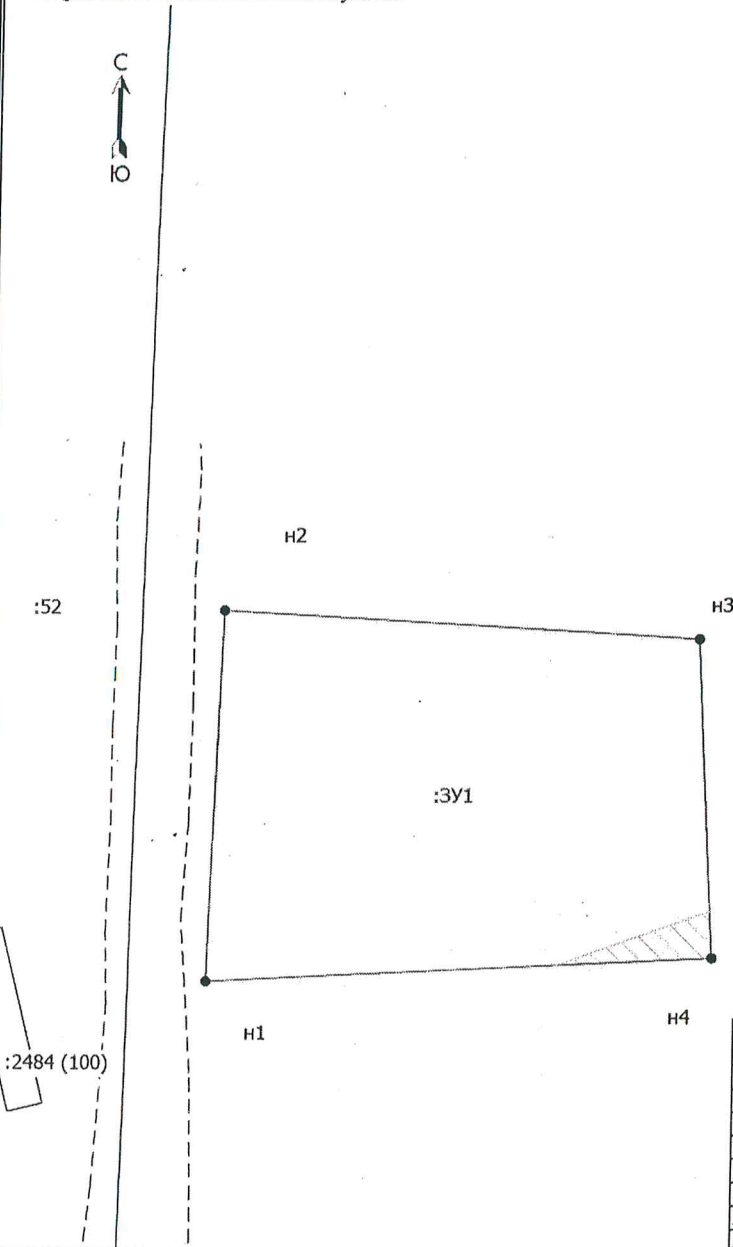

Описание границ смежных земельных участков:
От т. n1 до т. n1 - неразграниченная собственность

Условный номер земельного участка: 29:19:011703:3У1			
Площадь земельного участка: 130 кв.м			
Площадь обременения охранной зоной тепловой сети 3 кв. м			
Система координат, МСК-29, зона 3			
Описание характерных точек			
№	X	Y	Длины линий, м
n1	623634.12	3297868.95	10,35
n2	623644.46	3297869.34	13,13
n3	623643.72	3297882.45	8,90
n4	623634.83	3297882.90	13,97

Масштаб 1:200

Условные обозначения

- Вновь образованная часть границы, сведения о которой достаточны для определения ее местоположения
- Характерная точка границы, сведения о которой позволяют однозначно определить ее положение на местности
- n1 - Обозначение новой характерной точки
- :52 - Кадастровый номер объекта недвижимости
- :3У1 - Образуемый земельный участок
- Существующая часть границы, имеющиеся в ЕГРН сведения о которой достаточны для определения ее местоположения
- :2484 (100) - Обозначение контура земельного участка
- 29:19:011703 - Номер кадастрового квартала
- Охранная зона тепловой сети