


ПРИЛОЖЕНИЕ № 4
к извещению администрации
МО «Холмогорский муниципальный район»

Схема расположения земельного участка на кадастровом плане территории

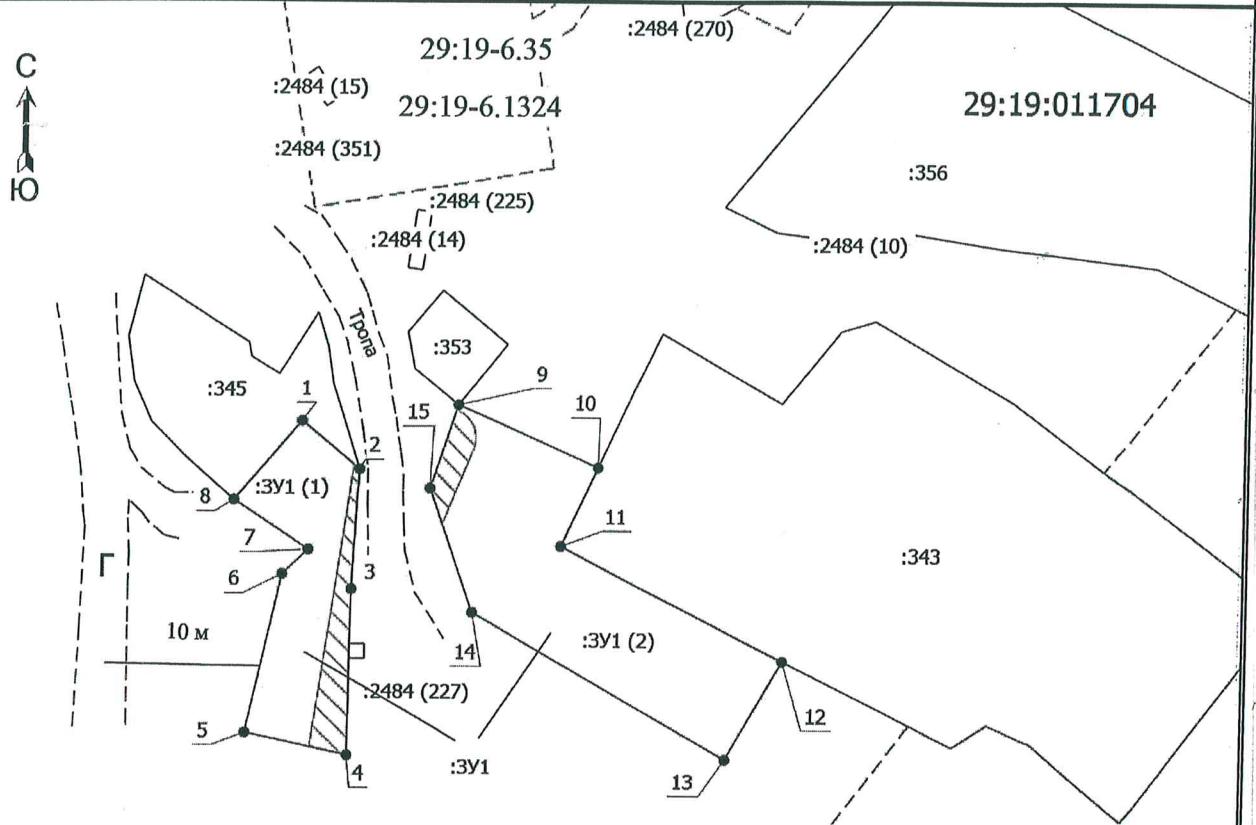

Условный номер земельного участка: 29:19:011704:3У1

Площадь земельного участка: 355 кв.м

Площадь обременения линией электропередач 0,4 кВ – 39 кв.м.

Описание границ смежных земельных участков:

От т.8 до т.2 – земельный участок 29:19:011704:345

От т.2 до т.8 – неразграниченная собственность

От т.9 до т.10 – неразграниченная собственность

От т.10 до т.12 – земельный участок 29:19:011704:343

От т.12 до т.9 – неразграниченная собственность

Местоположение участка:

Архангельская область, Холмогорский район, МО "Луковецкое", п. Луковецкий

Разрешенное использование земельного участка:

Для ведения личного подсобного хозяйства (приусадебный земельный участок) (Ж-1)

Категория земель: земли населенных пунктов

Масштаб 1:500

Условные обозначения

1	- Часть границы, местоположение которой определено при выполнении кадастровых работ
:343	- Обозначение новой характерной точки
---	- Кадастровый номер земельного участка
---	- Часть границы, сведения ЕГРН о которой позволяют однозначно определить ее положение на местности
---	- Граница лесничества
---	- Граница зоны с особыми условиями использования территории
•	- Характерная точка границы земельного участка, сведения о которой отсутствуют в ЕГРН, местоположение которой определено при кадастровых работах (новая характерная точка)
29:00-15.1	- Граница Холмогорского лесничества
:3У1 (1)	- Образуемый контур земельного участка
	- Охранная зона линии электропередач 0,4 кВ
29:19-6.35	- Зона с особыми условиями использования территории
29:19:011704	- Номер кадастрового квартала
:3У1	- Образуемый земельный участок

Каталог координат представлен на оборотной стороне

Схему подготовил кадастровый инженер Демин А.А.