


ПРИЛОЖЕНИЕ № 5
к извещению администрации
МО «Холмогорский муниципальный район»

Схема расположения земельного участка на кадастровом плане территории

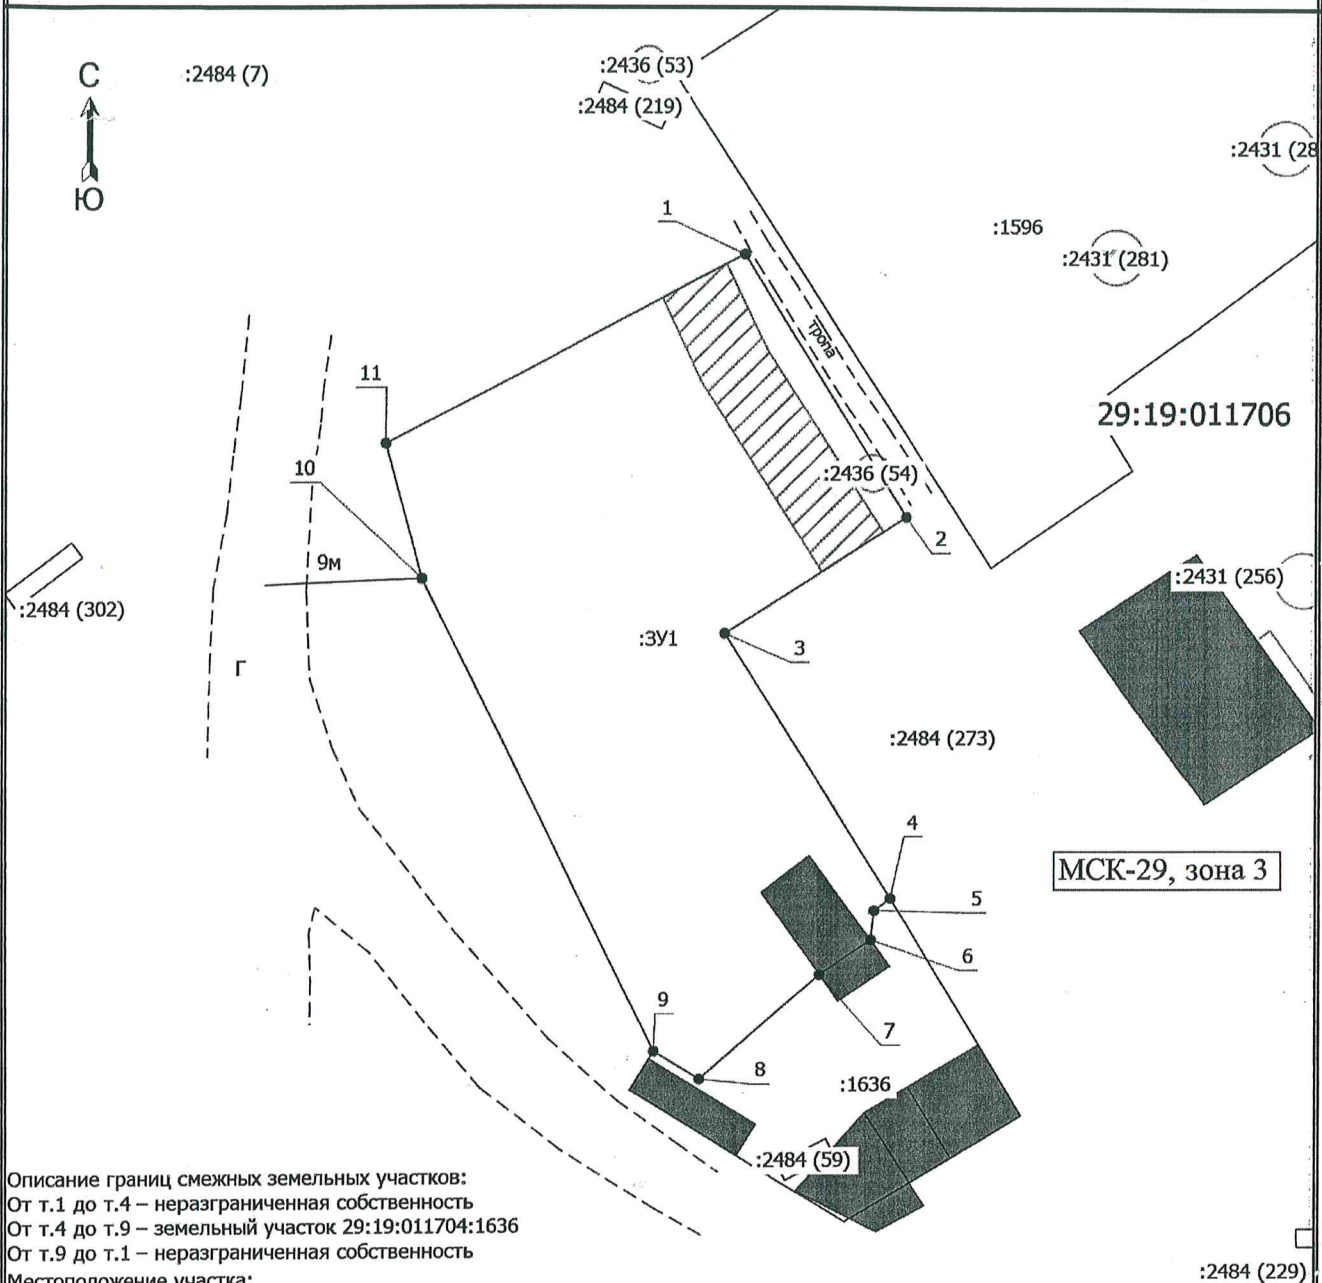

Описание границ смежных земельных участков:
От т.1 до т.4 – неразграниченная собственность
От т.4 до т.9 – земельный участок 29:19:011704:1636
От т.9 до т.1 – неразграниченная собственность

Местоположение участка:
Архангельская область, Холмогорский район, МО "Луковецкое",
п. Луковецкий

Разрешенное использование земельного участка:
Для ведения личного подсобного хозяйства
(приусадебный земельный участок) (Ж-1)
Категория земель: земли населенных пунктов

Условный номер земельного участка: 29:19:011706:3У1
Площадь земельного участка: 715 кв.м
Площадь обременения линией электропередач 0,4 кВ - 69 кв.м.

Масштаб 1:400

Условные обозначения

- | | |
|---------------------|--|
| | - Часть границы, местоположение которой определено при выполнении кадастровых работ |
| 1 | - Обозначение новой характерной точки |
| :3У1 | - Образующий земельный участок |
| | - Часть границы, сведения ЕГРН о которой позволяют однозначно определить ее положение на местности |
| | - Характерная точка границы земельного участка, сведения о которой отсутствуют в ЕГРН, местоположение которой определено при кадастровых работах (новая характерная точка) |
| :1596 | - Кадастровый номер объекта недвижимости |
| 29:19:011706 | - Номер кадастрового квартала |
| | - Охранная зона линии электропередач 0,4 кВ |

Каталог координат представлен на оборотной стороне

Схему подготовил кадастровый инженер Демин А.А.