


Схема расположения земельного участка на кадастровом плане территории

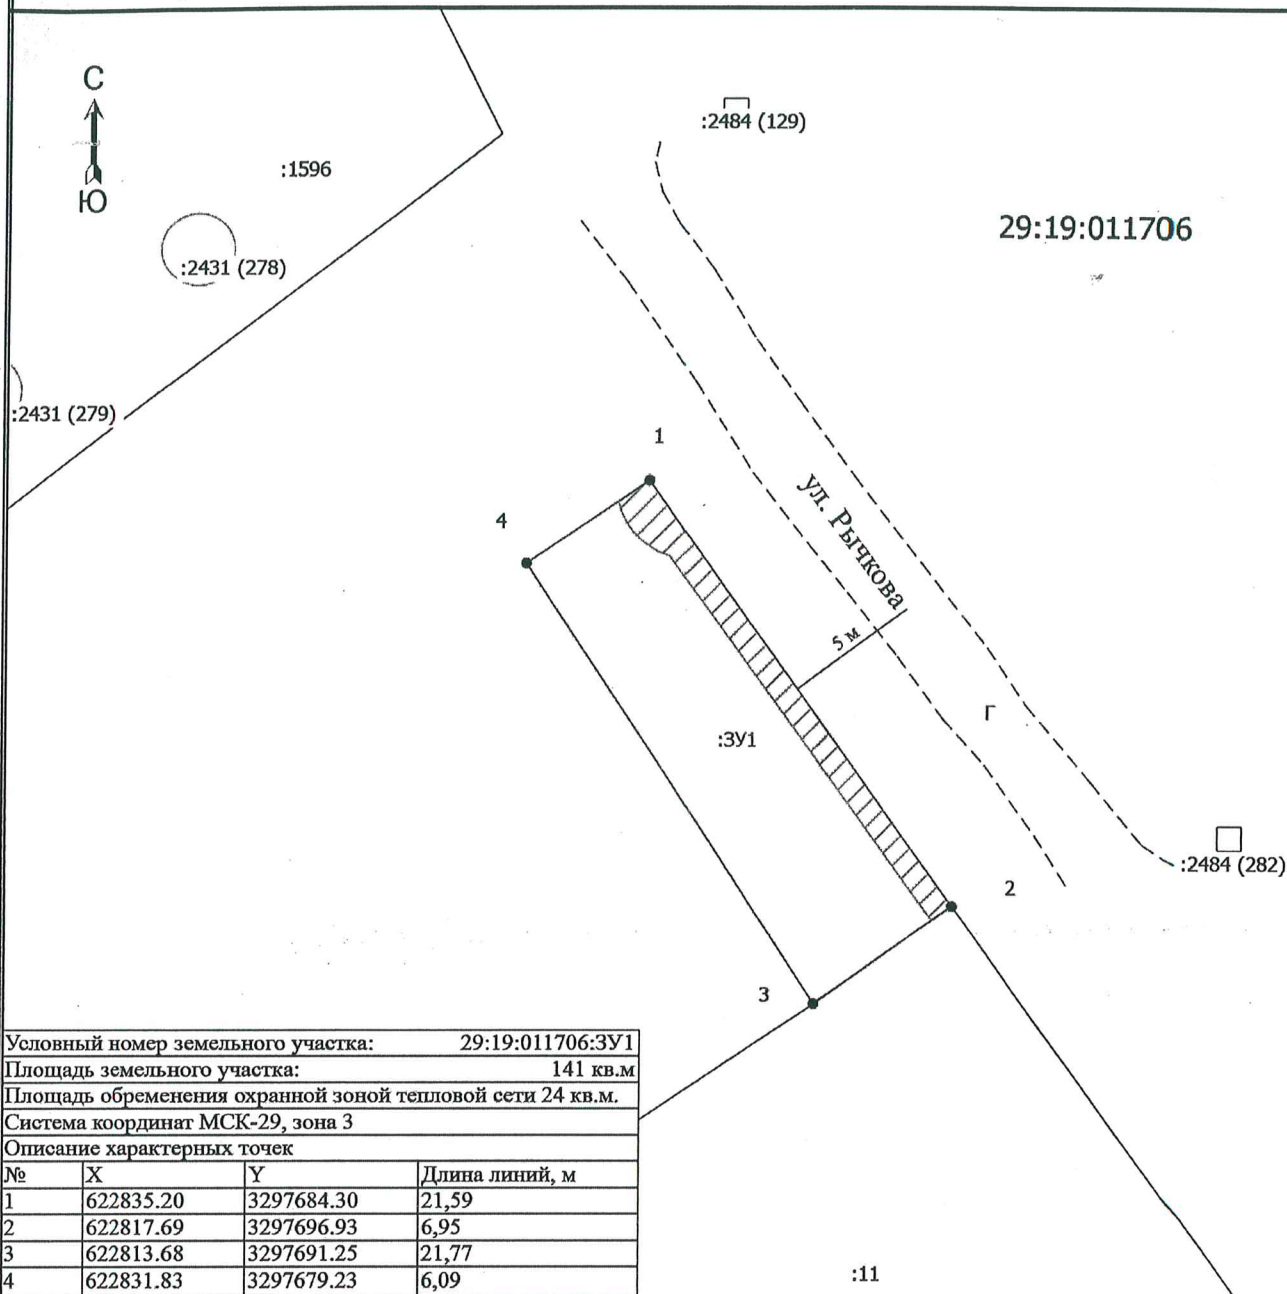

Условный номер земельного участка:			29:19:011706:3У1
Площадь земельного участка:			141 кв.м
Площадь обременения охранной зоной тепловой сети 24 кв.м.			
Система координат МСК-29, зона 3			
Описание характерных точек			
№	X	Y	Длина линий, м
1	622835.20	3297684.30	21,59
2	622817.69	3297696.93	6,95
3	622813.68	3297691.25	21,77
4	622831.83	3297679.23	6,09

Местоположение участка:
Архангельская область, Холмогорский район, МО "Луковецкое", п. Луковецкий
Разрешенное использование земельного участка:
Для ведения личного подсобного хозяйства
(приусадебный земельный участок)
Категория земель: земли населенных пунктов.

Описание границ смежных земельных участков:
От т.1 до т.2 – неразграниченная собственность
От т.2 до т.3 – земельный участок 29:19:011706:11
От т.3 до т.1 – неразграниченная собственность

Масштаб 1:300

Условные обозначения

- | | |
|---|--|
| <div style="border-bottom: 1px solid black; width: 100px; margin-bottom: 5px;"></div> <div style="text-align: center;">1</div> <div style="text-align: center;">:3У1</div> <div style="text-align: center;">●</div> <div style="text-align: center;">:11</div> <div style="border-bottom: 1px dashed black; width: 100px; margin-bottom: 5px;"></div> <div style="text-align: center;">29:19:011706</div> | <ul style="list-style-type: none"> - Часть границы, местоположение которой определено при выполнении кадастровых работ - Обозначение новой характерной точки - Образуемый земельный участок - Часть границы, сведения ЕГРН о которой позволяют однозначно определить ее положение на местности - Характерная точка границы земельного участка, сведения о которой отсутствуют в ЕГРН, местоположение которой определено при кадастровых работах (новая характерная точка) - Кадастровый номер земельного участка - Охранная зона линии электропередач 0,4 кВ - Номер кадастрового квартала |
|---|--|