

ПРИЛОЖЕНИЕ № 1
к извещению администрации
МО «Холмогорский муниципальный район»

Схема расположения земельного участка на кадастровом плане территории



29:19:011704

:2484 (164)


:2436 (105)

:2436 (90)

:2431 (242)

:2484 (58)

:2431 (243)

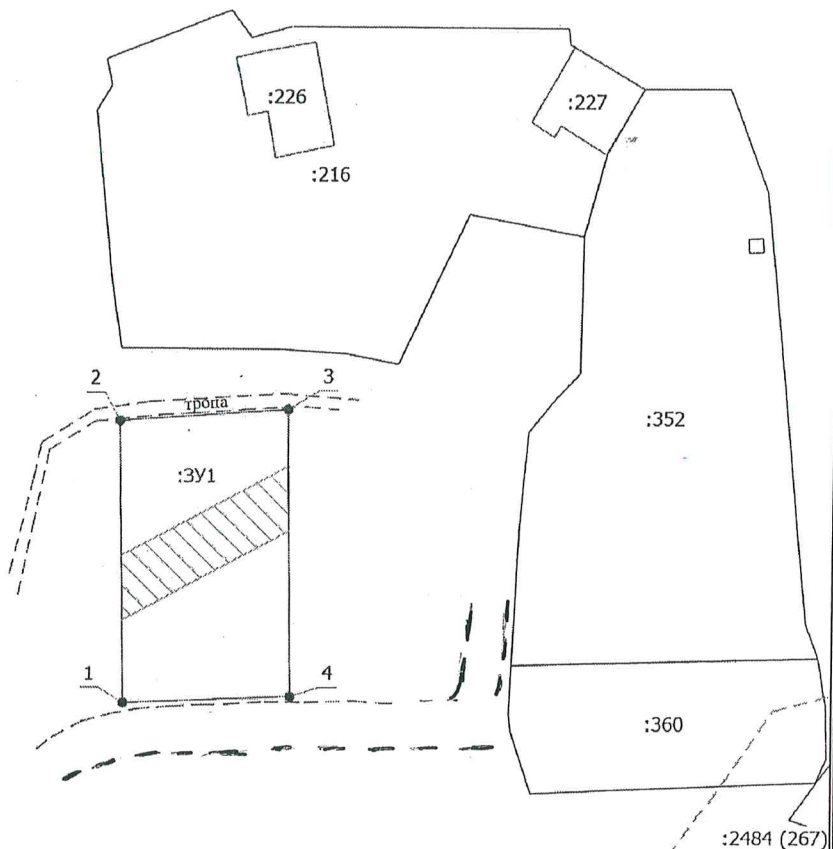

29:19-6.35

29:19-6.1324

Условный номер земельного участка:		29:19:011704:3У1	
Площадь земельного участка:		232 кв.м	
Площадь обременения линией электропередач 0,4 кВ – 53 кв.м			
Система координат МСК-29, зона 3			
Описание характерных точек			
№	X	Y	Длина линий, м
1	623634.77	3298229.39	19,69
2	623654.46	3298229.05	11,71
3	623655.23	3298240.73	20,04
4	623635.19	3298241.03	11,65

Масштаб 1:500

Описание границ смежных земельных участков:
От т.1 до т.1 – неразграниченная собственность
Местоположение участка:
Архангельская область, Холмогорский район,
МО "Луковецкое", п. Луковецкий
Разрешенное использование земельного участка:
Для ведения личного подсобного хозяйства
(приусадебный земельный участок)
Категория земель: земли населенных пунктов

Условные обозначения

- Часть границы, местоположение которой определено при выполнении кадастровых работ
- 1 — Обозначение новой характерной точки
- :216 — Кадастровый номер объекта недвижимости
- :3У1 — Образующий земельный участок
- Часть границы, сведения ЕГРН о которой позволяют однозначно определить ее положение на местности
- Граница сооружения
- - - - - Граница зоны с особыми условиями использования территории
- — Характерная точка границы земельного участка, сведения о которой отсутствуют в ЕГРН, местоположение которой определено при кадастровых работах (новая характерная точка)
- /// — Охранная зона линии электропередач 0,4 кВ
- 29:19:011704 — Номер кадастрового квартала
- 29:19-6.35 — Зона с особыми условиями использования территории

Схему подготовил кадастровый инженер Демин А.А.