


Схема расположения земельного участка на кадастровом плане территории

Условный номер земельного участка: ЗУ1

Кадастровый квартал: 29:19:111301

Площадь земельного участка: 3У1 – 612 кв.м

Категория земель: земли населенных пунктов

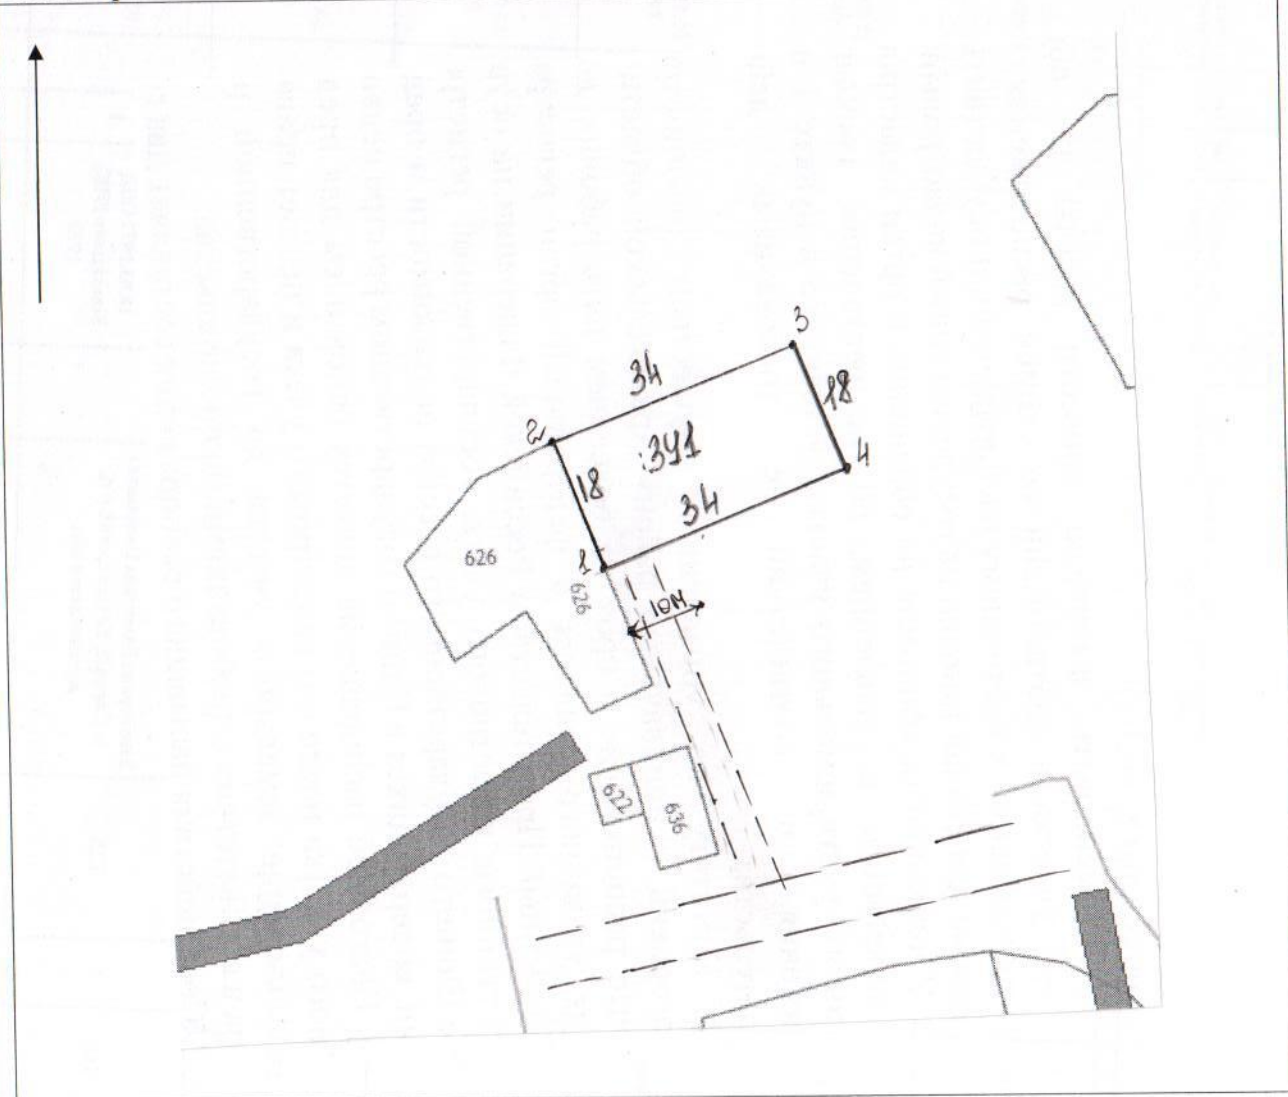

Масштаб 1:1000

Разрешенное использование: приусадебный участок личного подсобного хозяйства

Местоположение земельного участка: Архангельская область, Холмогорский район, МО «Ракульское», п. Брин-Наволоки, пер. Солнечный.

Описание смежеств:

ЗУ1: от т.1 до т.2 – с земельным участком с кадастровым номером 29:19:111301:626; от т.2 до т.1 – не разграниченная госсобственность.