

Приложение 2
УТВЕРЖДЕНА

распоряжением администрации
МО «Холмогорский муниципальный район»
от _____ 20__ года № _____


Схема расположения земельного участка на кадастровом плане территории

Условный номер земельного участка :ЗУ1

Площадь земельного участка - 1310 кв.м

Обозначение характерных точек границ	Координаты, м (МСК-29 зона 3)	
	X	Y
1	2	3
1	624 333.43	3 269 473.71
2	624 324.09	3 269 507.36
3	624 301.98	3 269 507.04
4	624 294.66	3 269 507.13
5	624 295.06	3 269 464.75

Обозначение части границ		Горизонтальное проложение, м
от т.	до т.	
1	2	3
1	2	34,92
2	3	22,11
3	4	7,32
4	5	42,38
5	1	39,41

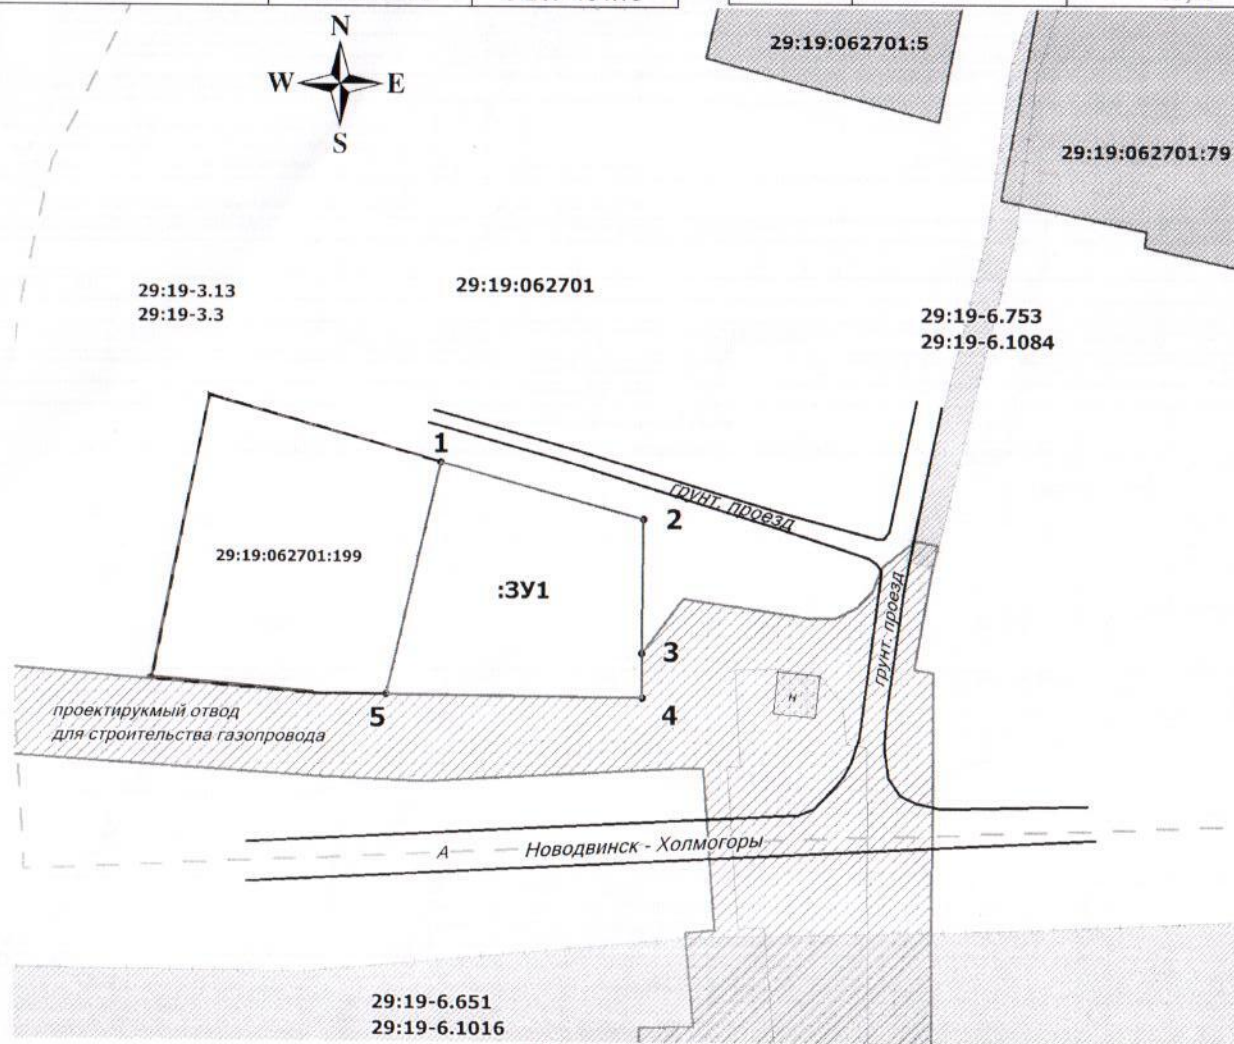

Масштаб 1:1250

Кадастровый квартал: 29:19:062701

Местоположение участка: Архангельская область, Холмогорский район, МО «Койдокурское», д. Филимоновская

Разрешенное использование: Для индивидуального жилищного строительства.

Категория земель: земли населенных пунктов.

Описание смежеств: от т. 1 - до т. 5 - неразграниченная госсобственность

от т. 5 - до т. 1 - с земельным участком с кадастровым номером 29:19:062701:199

Условные обозначения

- вновь образованная часть границы, сведения о которой достаточны для определения ее местоположения;
- существующая часть границы, имеющиеся в ЕГРН сведения о которой достаточны для определения ее местоположения;
- граница кадастрового квартала;
- — характерная точка границы, сведения о которой позволяют однозначно определить ее положение на местности;
- 29:19:062701:199 — надпись кадастрового номера объекта недвижимости.

Подготовил кадастровый инженер ООО «Кадастровый Эксперт» Штаборов Н.В. 89115756259, (8182) 44-77-33, 44-44-14
На наличие подземных коммуникаций земельный участок не обследовался.