

УТВЕРЖДЕНА

Распоряжением администрации

МО "Холмогорский муниципальный район"

от _____ 2022 года № _____

Схема расположения земельного участка на кадастровом плане территории

Условный номер земельного участка 29:19:062501:3У1

Площадь земельного участка 2495 кв.м.

Обозначение характерных точек границ


Координаты, м

Длины линий, м

1	Х	У	
н1	2	3	
н2	624 493.01	3 268 227.73	80.00
н3	624 468.72	3 268 303.95	31.12
н4	624 439.07	3 268 294.50	79.98
	624 463.22	3 268 218.25	31.26



Система координат МСК-29, зона 3

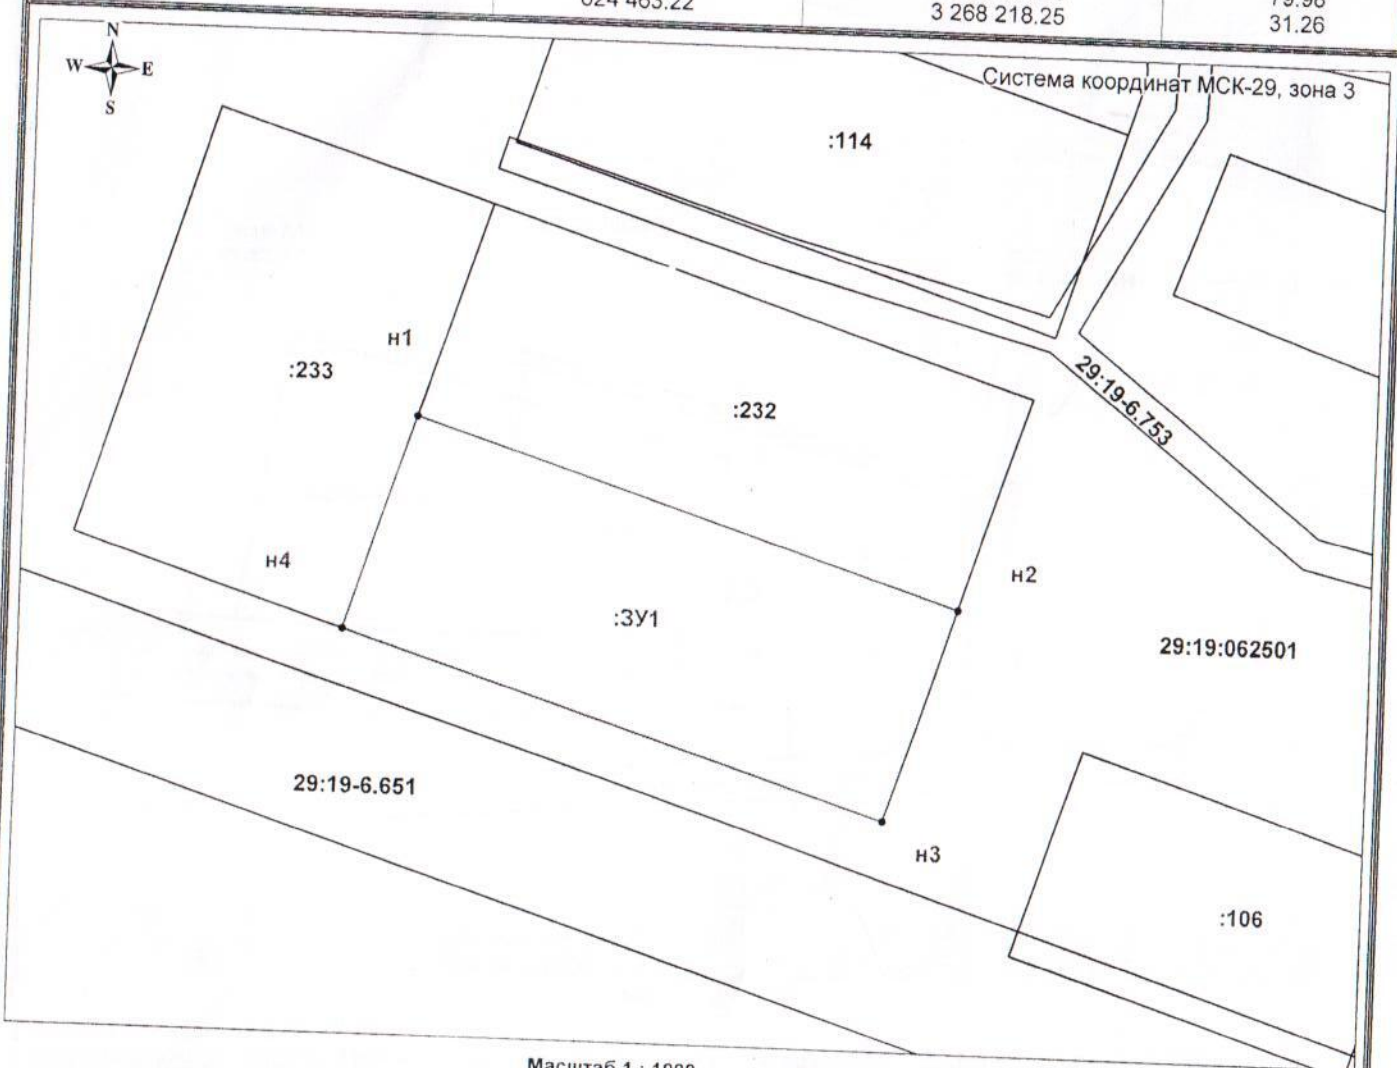

Условные обозначения:

Масштаб 1 : 1000

29:19:062501 - надпись обозначения номера кадастрового квартала.

• - характерная точка границы, сведения о которой позволяют однозначно определить её положение на местности;

н1 - надпись обозначения номеров вновь образуемых характерных точек;

— граница формируемого земельного участка;

— уточненная граница земельного участка;

:3У1 - обозначение формируемого земельного участка;

:233 - надпись обозначения кадастрового номера земельного участка;

29:19-6.651 - надпись обозначения зоны с особыми условиями использования территории.

Описание границ смежных земельных участков:

От т. н1 до т. н2 - земельный участок 29:19:062501:232

От т. н2 до т. н4 - неразграниченная собственность

От т. н4 до т. н1 - земельный участок 29:19:062501:233

Местоположение участка: Архангельская область, Холмогорский район, МО «Койдокурское», д. Дурасовская 2-я

Разрешенное использование земельного участка: для индивидуального жилищного строительства

Категория земель: земли населенных пунктов