

УТВЕРЖДЕНА

Распоряжением администрации

МО "Холмогорский муниципальный район"


от \_\_\_\_\_ 2022 года № \_\_\_\_\_

Схема расположения земельного участка на кадастровом плане территории

Условный номер земельного участка 29:19:080501:ЗУ1

Площадь земельного участка 113 кв.м.

Обозначение характерных точек границ	Координаты, м		Длины линий, м
	X	Y	
1	2	3	
н1	619 758,62	3 347 112,96	12,31
н2	619 764,51	3 347 123,77	8,75
н3	619 756,79	3 347 127,88	12,70
н4	619 750,13	3 347 117,06	9,42

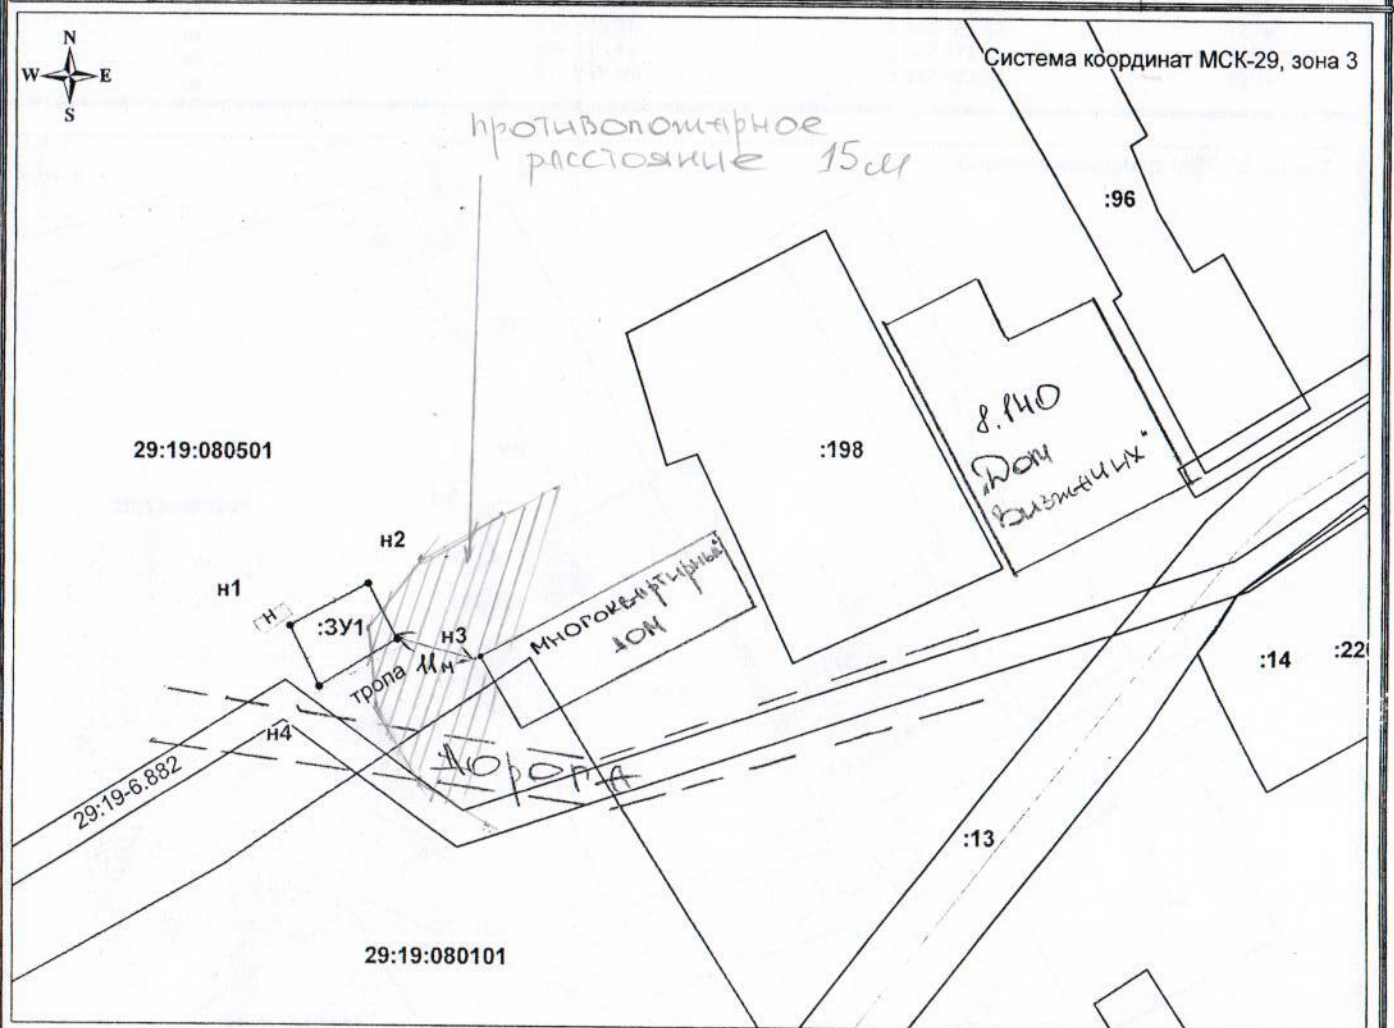

Условные обозначения:

Масштаб 1:1000

- :ЗУ1 - надпись обозначения образуемого земельного участка;
- 29:19-6.882 - зона с особыми условиями использования территории;
- \_\_\_\_\_ - граница формируемого земельного участка;
- \_\_\_\_\_ - граница существующего земельного участка;
- \_\_\_\_\_ - граница кадастрового деления (кадастрового квартала);
- :198 - надпись обозначения кадастрового номера земельного участка;
- 29:19:080101 - надпись обозначения номера кадастрового квартала.

Описание границ смежных земельных участков:  
От т. н1 до т. н1 - неразграниченная собственность.

Местоположение участка: Архангельская область, Холмогорский район, МО "Белогорское", д. Кузомень

Разрешенное использование земельного участка:  
Приусадебный участок личного подсобного хозяйства (без права возведения индивидуального жилого дома)  
Зона: ЖУ

Категория земель: земли населенных пунктов